


PIANTA INTERRATO

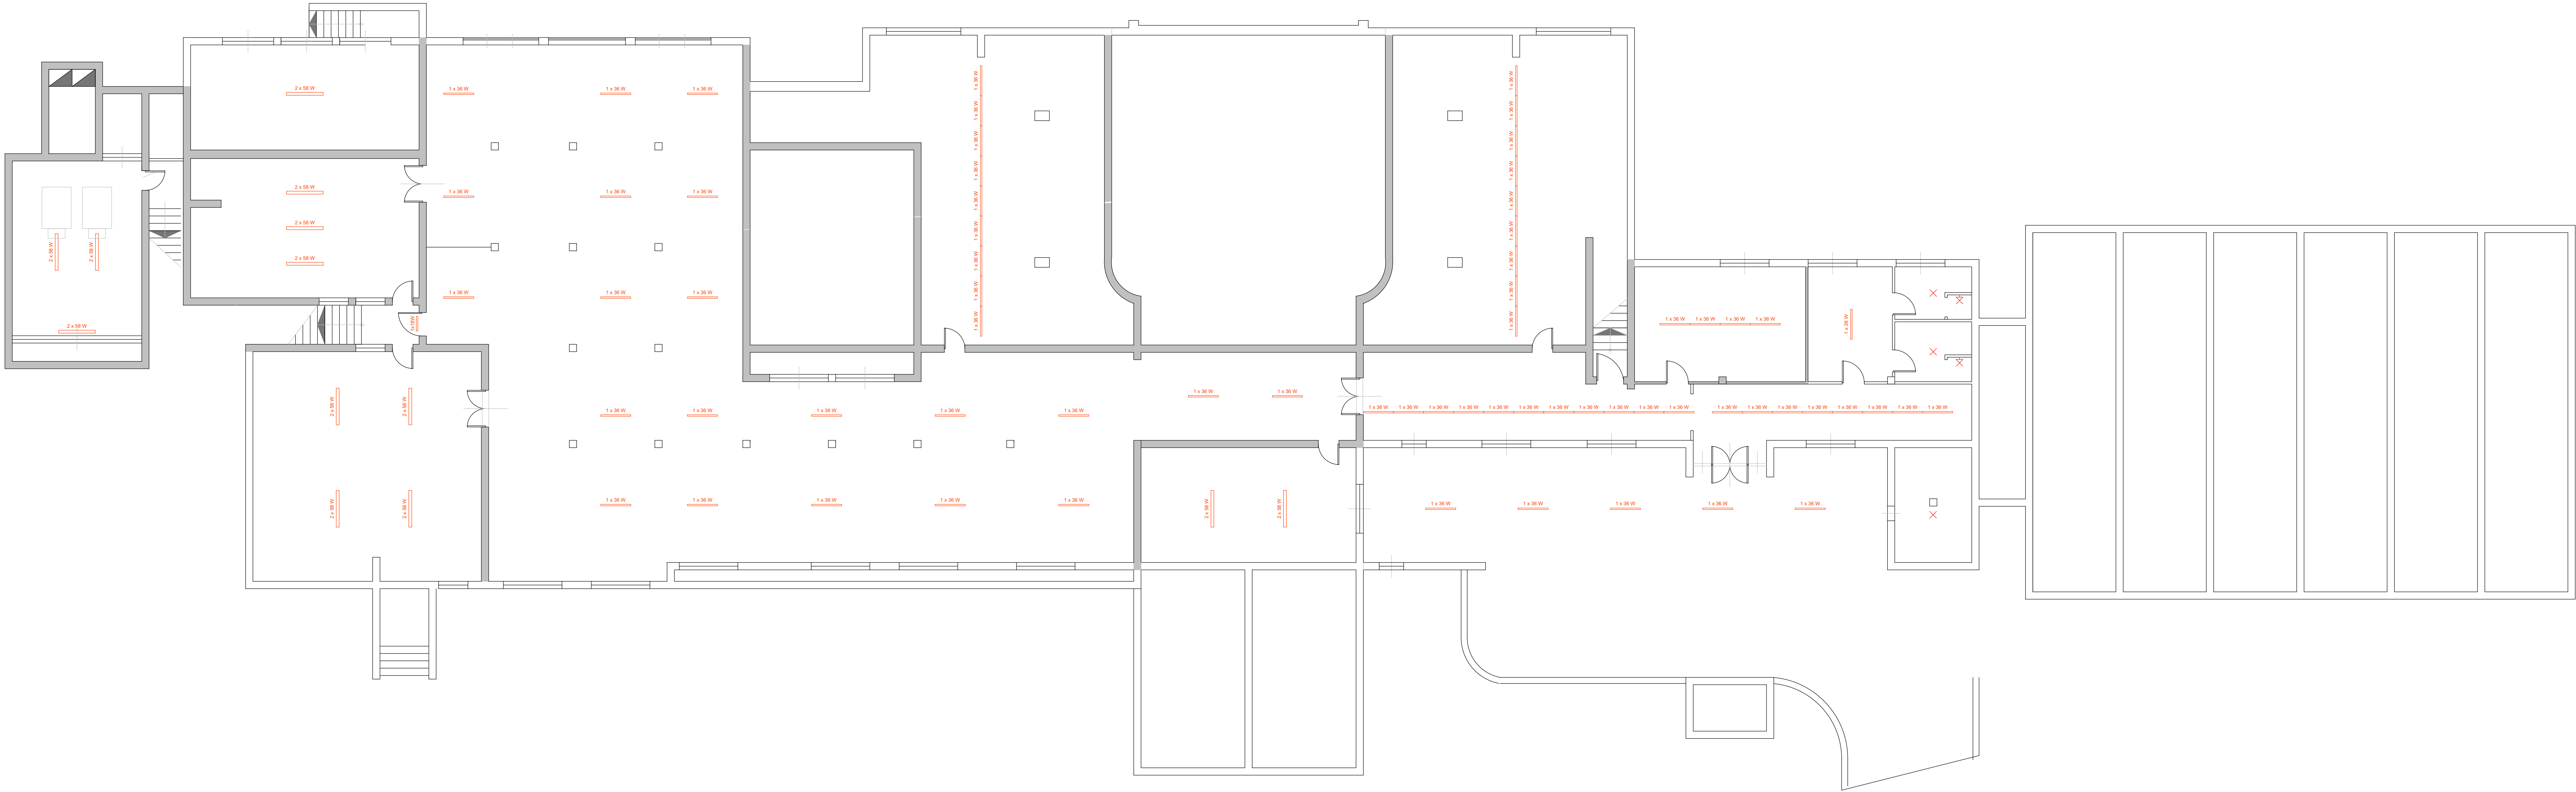

- LEGENDA:
- 1 x 18 W
 - 1 x 36 W
 - 2 x 36 W
 - 1 x 58 W
 - 2 x 58 W
 - 4 x 18 W
 - 2 x 55 W
 - Lampada a parete
 - Lampada Autonoma di Sicurezza
Apparecchio in Classe II Autonomia 1h
 - Lampada a Led
 - Lampada

Studio
PSE
Progetti Sistemi Elettrici
Via S. Francesco, 18 cap 20121 Asolo (TREVISO) CALABRIA
Tel. 0965 42091 - Fax 0965 454195 e-mail psei@psei.it
Studio Associato di Ingegneria Elettrica



COMUNE DI SEREGNO
Provincia di Monza e della Brianza

EFFICIENTAMENTO ENERGETICO SCUOLA PRIMARIA MORO A SEGUITO DI
CONTRIBUTO D.L. N. 34/2019
CIG: ZC1294AAEA

PROGETTO DEFINITIVO/ESECUTIVO

1					
0	02/09/19	EMISSIONE			
REV.	DATA	DESCRIZIONE	RED.	VER.	

TITOLO ELABORATO
- PIANTA INTERRATO (STATO DI FATTO)

DATA 02/09/2019
ELABORATO
TAV 02
SCALA 1:100
SOSTITUISCE ELAB.

PROGETTISTA
Dott. Ing. Francesco G. Saraceno