


PIANTA PRIMO PIANO

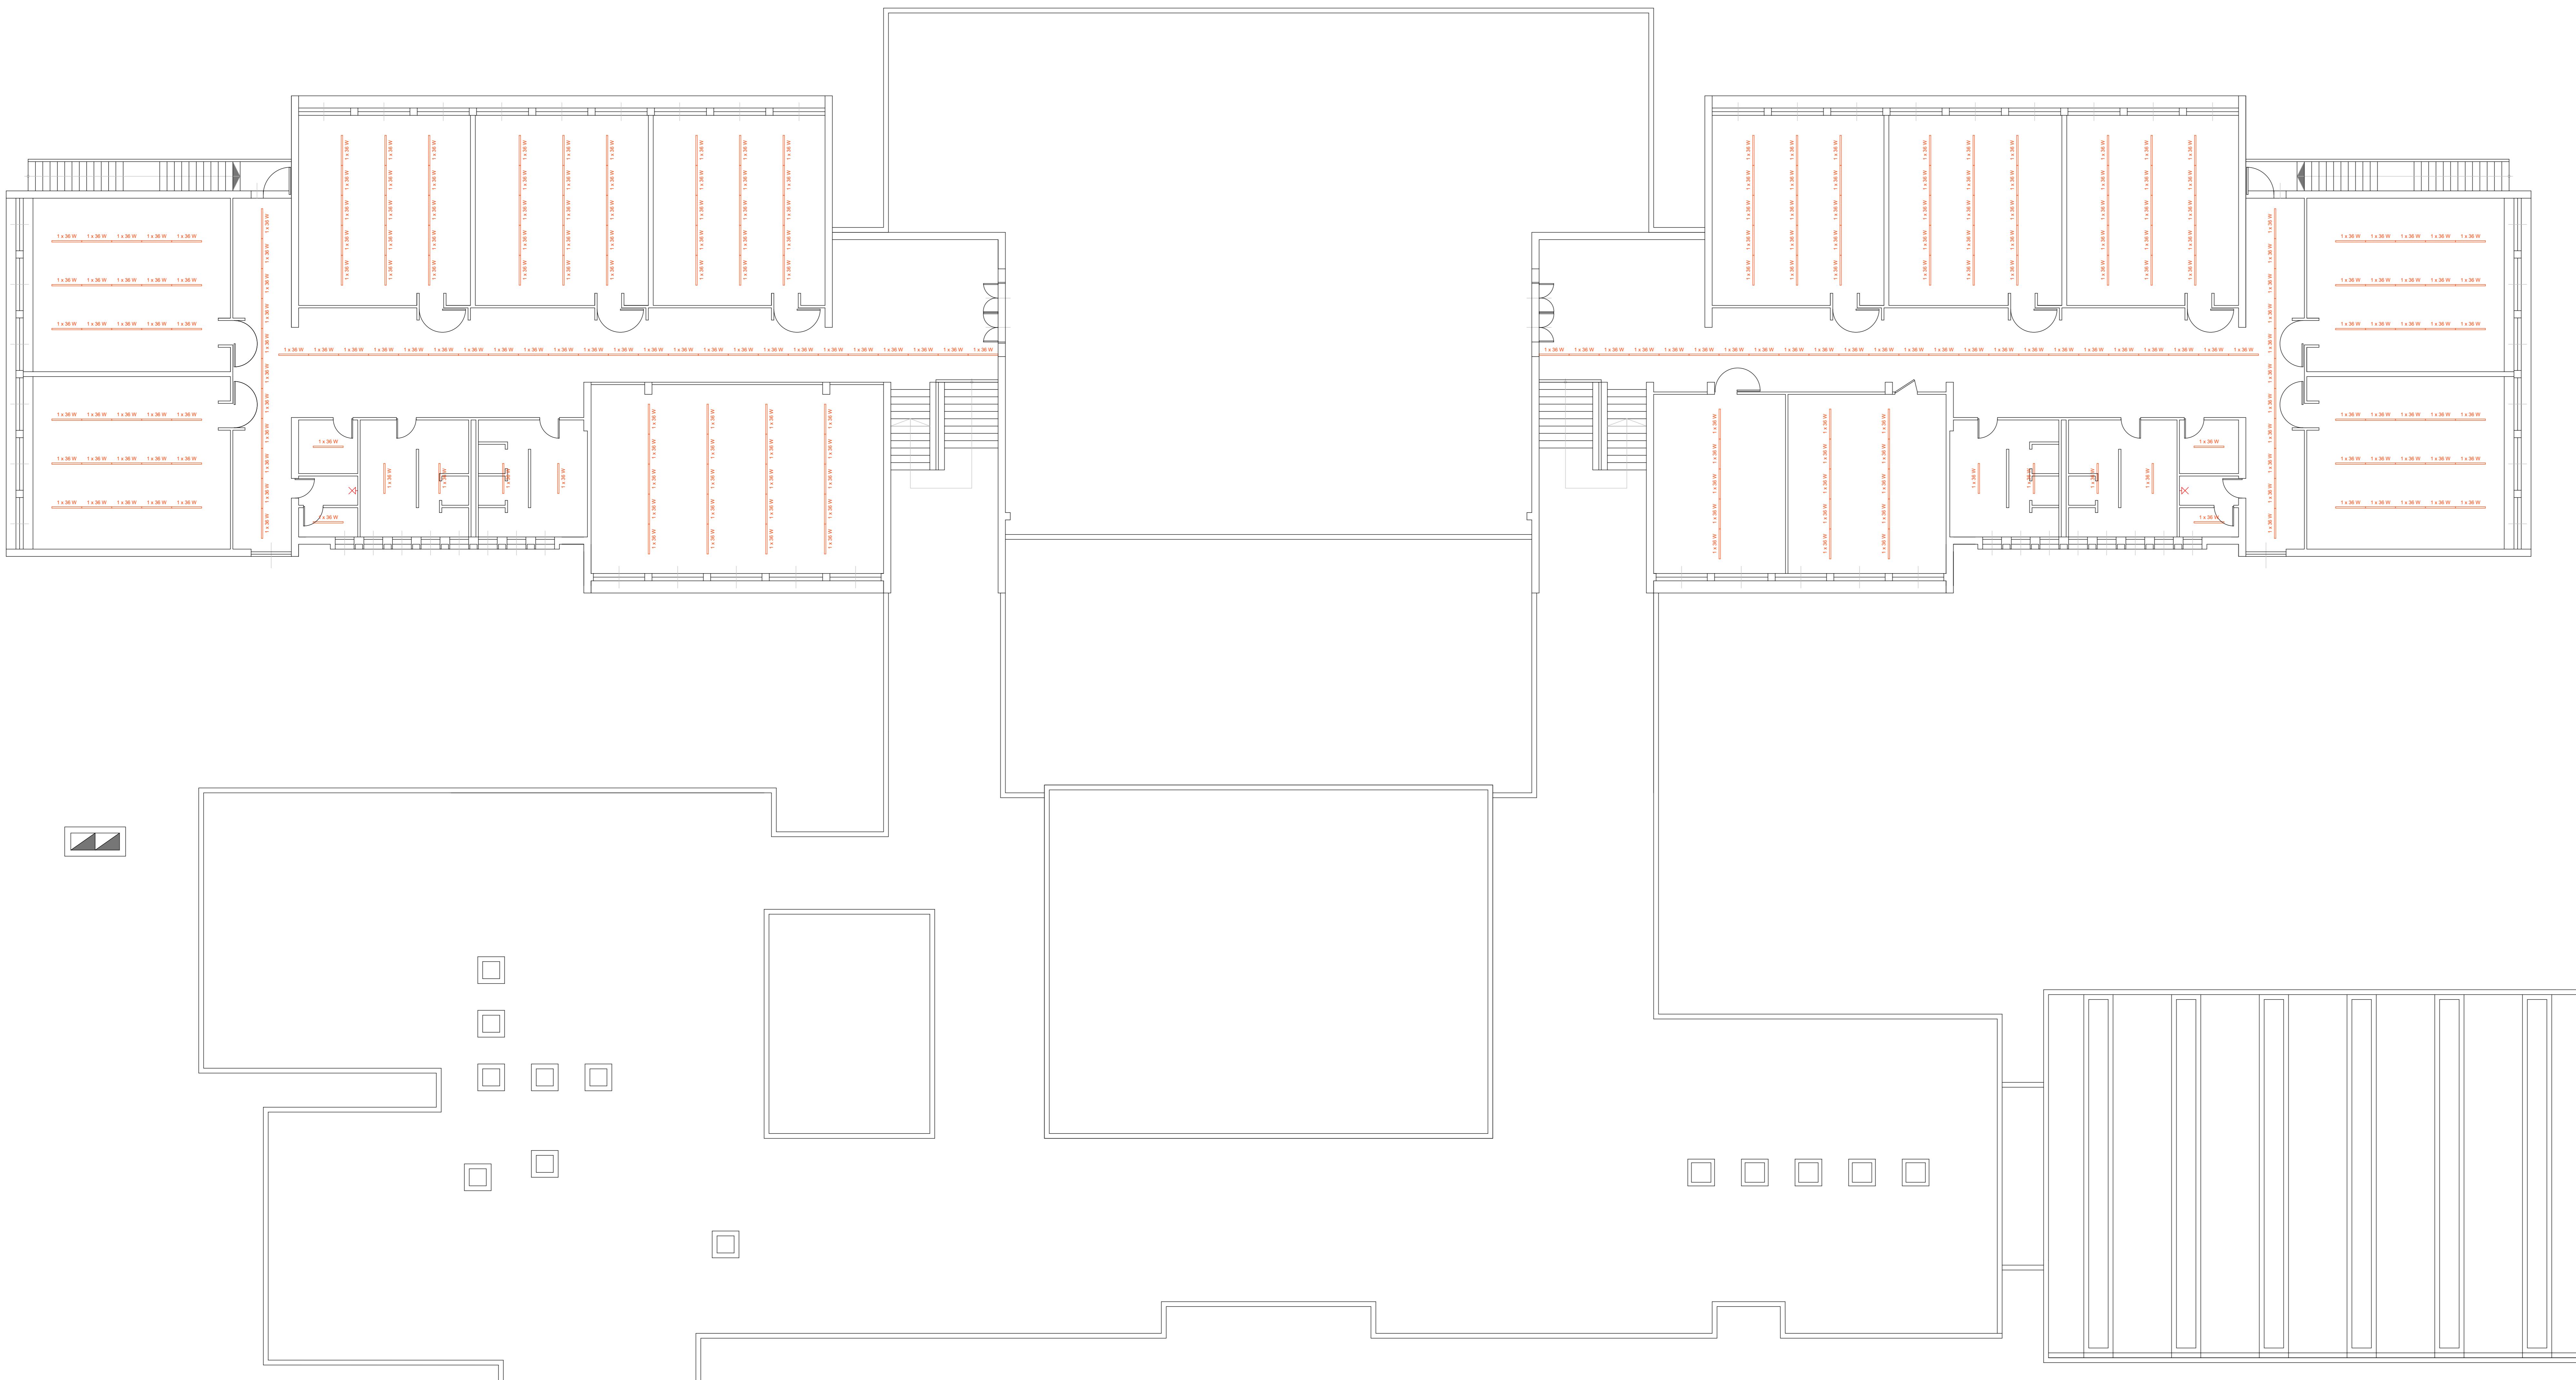

Studio	Progetti Sistemi Elettrici		
Via S. Francesco, 16 cap 21012 ALBA REGGIO CALABRIA tel. 09642300 - fax 09642301 e-mail: pse@pse.it			
Studio Associato di Ingegneria Elettrica			
COMUNE DI SEREGNO Provincia di Monza e della Brianza			
EFFICIENTAMENTO ENERGETICO SCUOLA PRIMARIA MORO A SEGUITO DI CONTRIBUTO D.L. N. 34/2019 CIG: ZC1294AAEA			
PROGETTO DEFINITIVO/ESECUTIVO			
1	0	020919	EMISSIONE
REV.	DATA		DESCRIZIONE
TITOLO ELABORATO			
- PIANTA PRIMO PIANO (STATO DI FATTO)			
DATA 02.09.2019			
ELABORATO			
TAV 04			
SCALA 1:100			
SOSTITUISCE ELAB.			
PROGETTISTA			
Dott. Ing. Francesco G. Saraceno			
I termini di legge è vietato riprodurre o comunicare a terzi il contenuto del presente elaborato			