


PIANTA INTERRATO

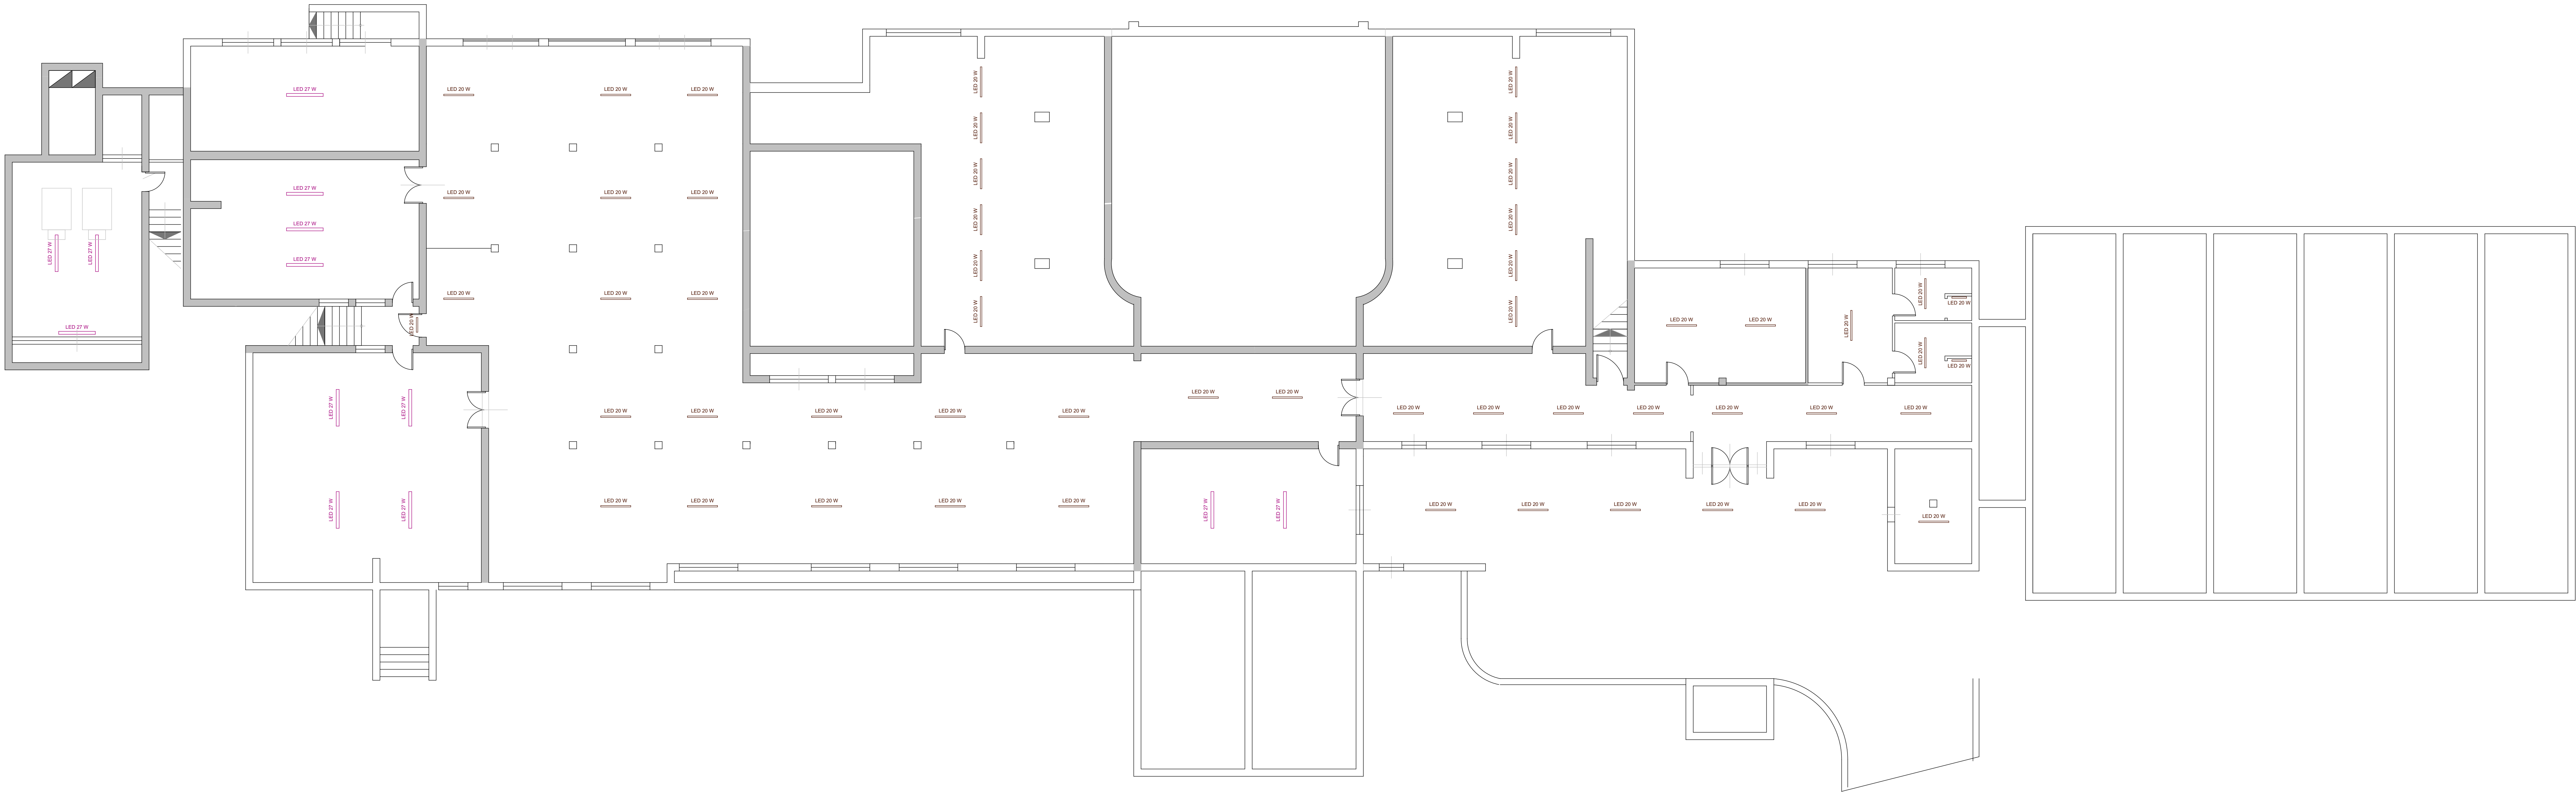

LEGENDA:

- LED 20 W
- LED 20 W
- LED 27 W

Studio
PSE

Progetti Sistemi Elettrici
Via S. Francesco, 14 cap 39121, Ando REGGIO CALABRIA
Tel. 0964.42011 - Fax 0964.42459 - e-mail: psegio@libero.it
Studio Associato di Ingegneria Elettrica



COMUNE DI SEREGNO
Provincia di Monza e della Brianza

EFFICIENTAMENTO ENERGETICO SCUOLA PRIMARIA MORO A SEGUITO DI
CONTRIBUTO D.L. N. 34/2019
CIG: ZC1294AAEA

PROGETTO DEFINITIVO/ESECUTIVO

1					
0	02.09.19	EMISSIONE			
REV.	DATA	DESCRIZIONE	RED.	VER.	
TITOLO ELABORATO			DATA 02.09.2019		
- Pianta interrato distribuzione illuminazione (Progetto)			ELABORATO		
			TAV 05		
			SCALA 1:100		
			SOSTITUISCE ELAB.		

PROGETTISTA
Dott. Ing. Francesco G. Saraceno