


PIANTA PRIMO PIANO

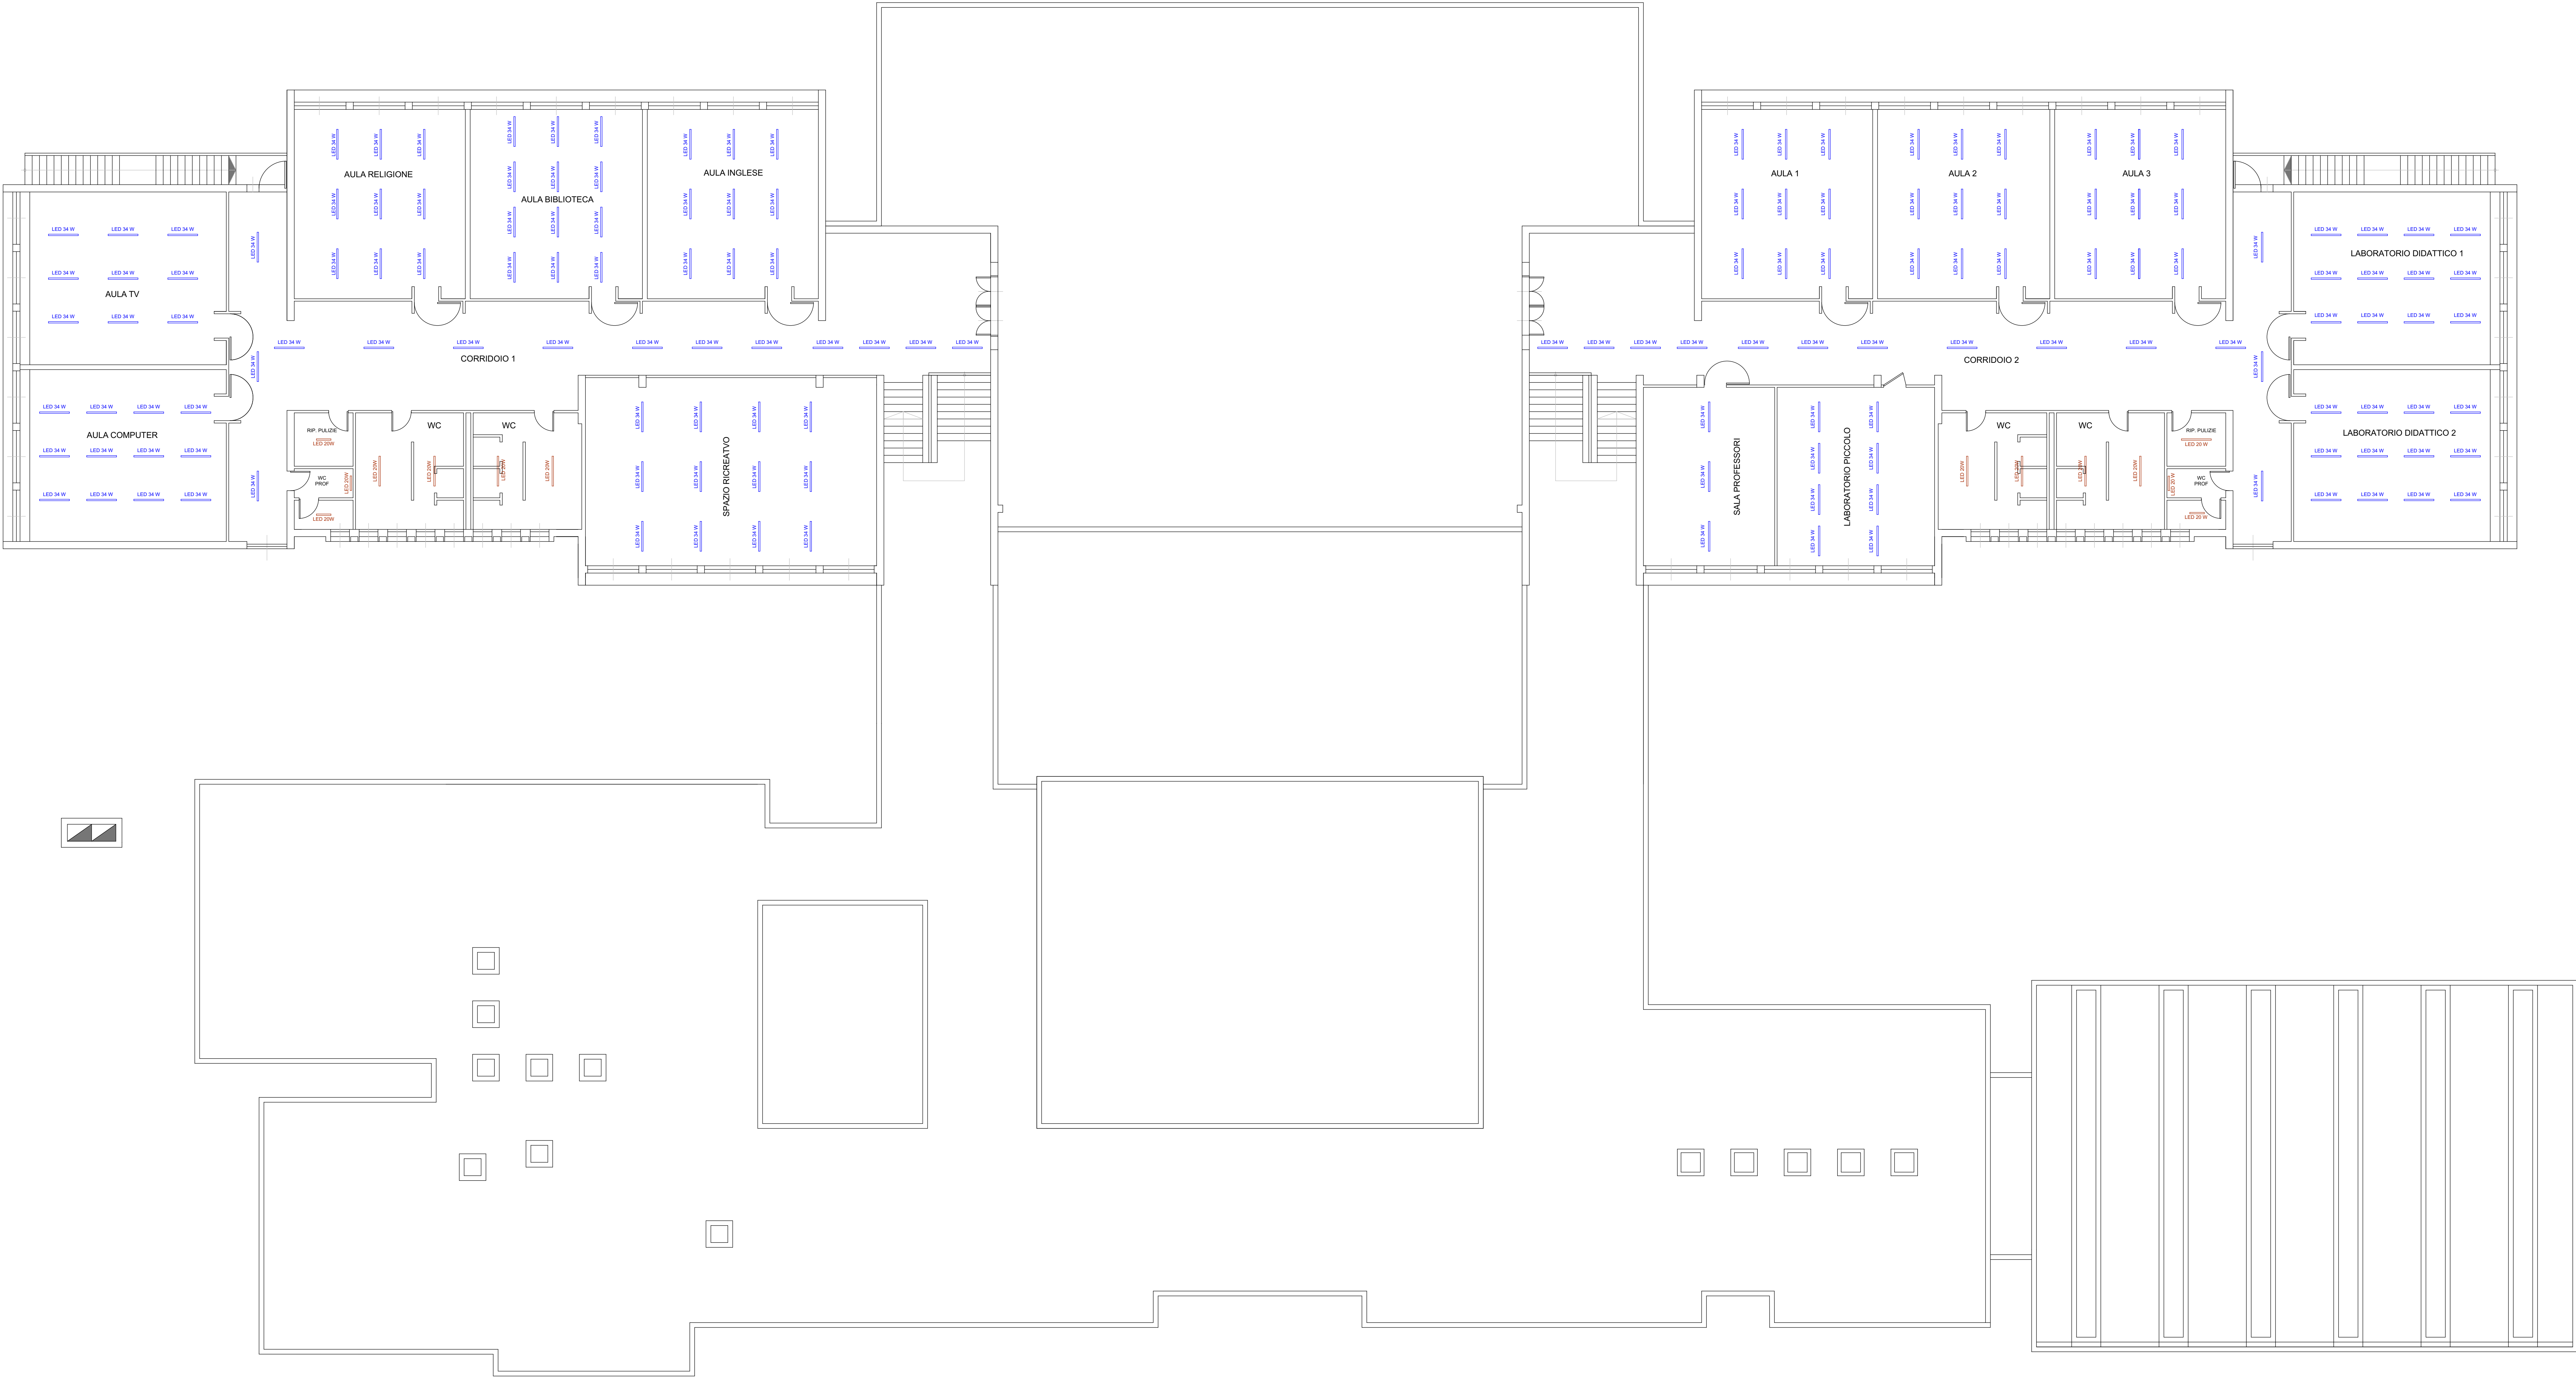

- LEGENDA:
- LED 20 W
 - LED 34 W
 - LED 45 W
 - LED 47 W
 - LED 50 W
 - LED 62 W
 - LED PANEL 33 W
 - Proiettore LED 67 W
 - LED 20 W
 - Lampada a Led su Pano esterno 10 W

Studio Progetti Sistemi Elettrici
PSE
Via S. Francesco, 10 - 20122 Milano (Italy) - Tel. 02 58100000
Via S. Francesco, 10 - 20122 Milano (Italy) - Tel. 02 58100000



COMUNE DI SEREGNO
Provincia di Monza e della Brianza

EFFICIENTAMENTO ENERGETICO SCUOLA PRIMARIA MORO A SEGUITO DI
CONTRIBUTO D.L. N. 34/2019
CIG: ZC1294AAEA

PROGETTO DEFINITIVO/ESECUTIVO

1					
0	020819	EMISSIONE			
REV.	DATA	DESCRIZIONE	RED.	VER.	
TITOLO ELABORATO			DATA 02.08.2019		
- PIANTA PRIMO PIANO DISTRIBUZIONE ILLUMINAZIONE (PROGETTO)			ELABORATO TAV 07		
			SCALA 1:100		
			SOSTITUISCE ELAB.		

PROGETTISTA
Dott. Ing. Francesco G. Saraceno