



| LEGENDA SOTTOSERVIZI FOGNATURA IN PROGETTO | |
|--|---|
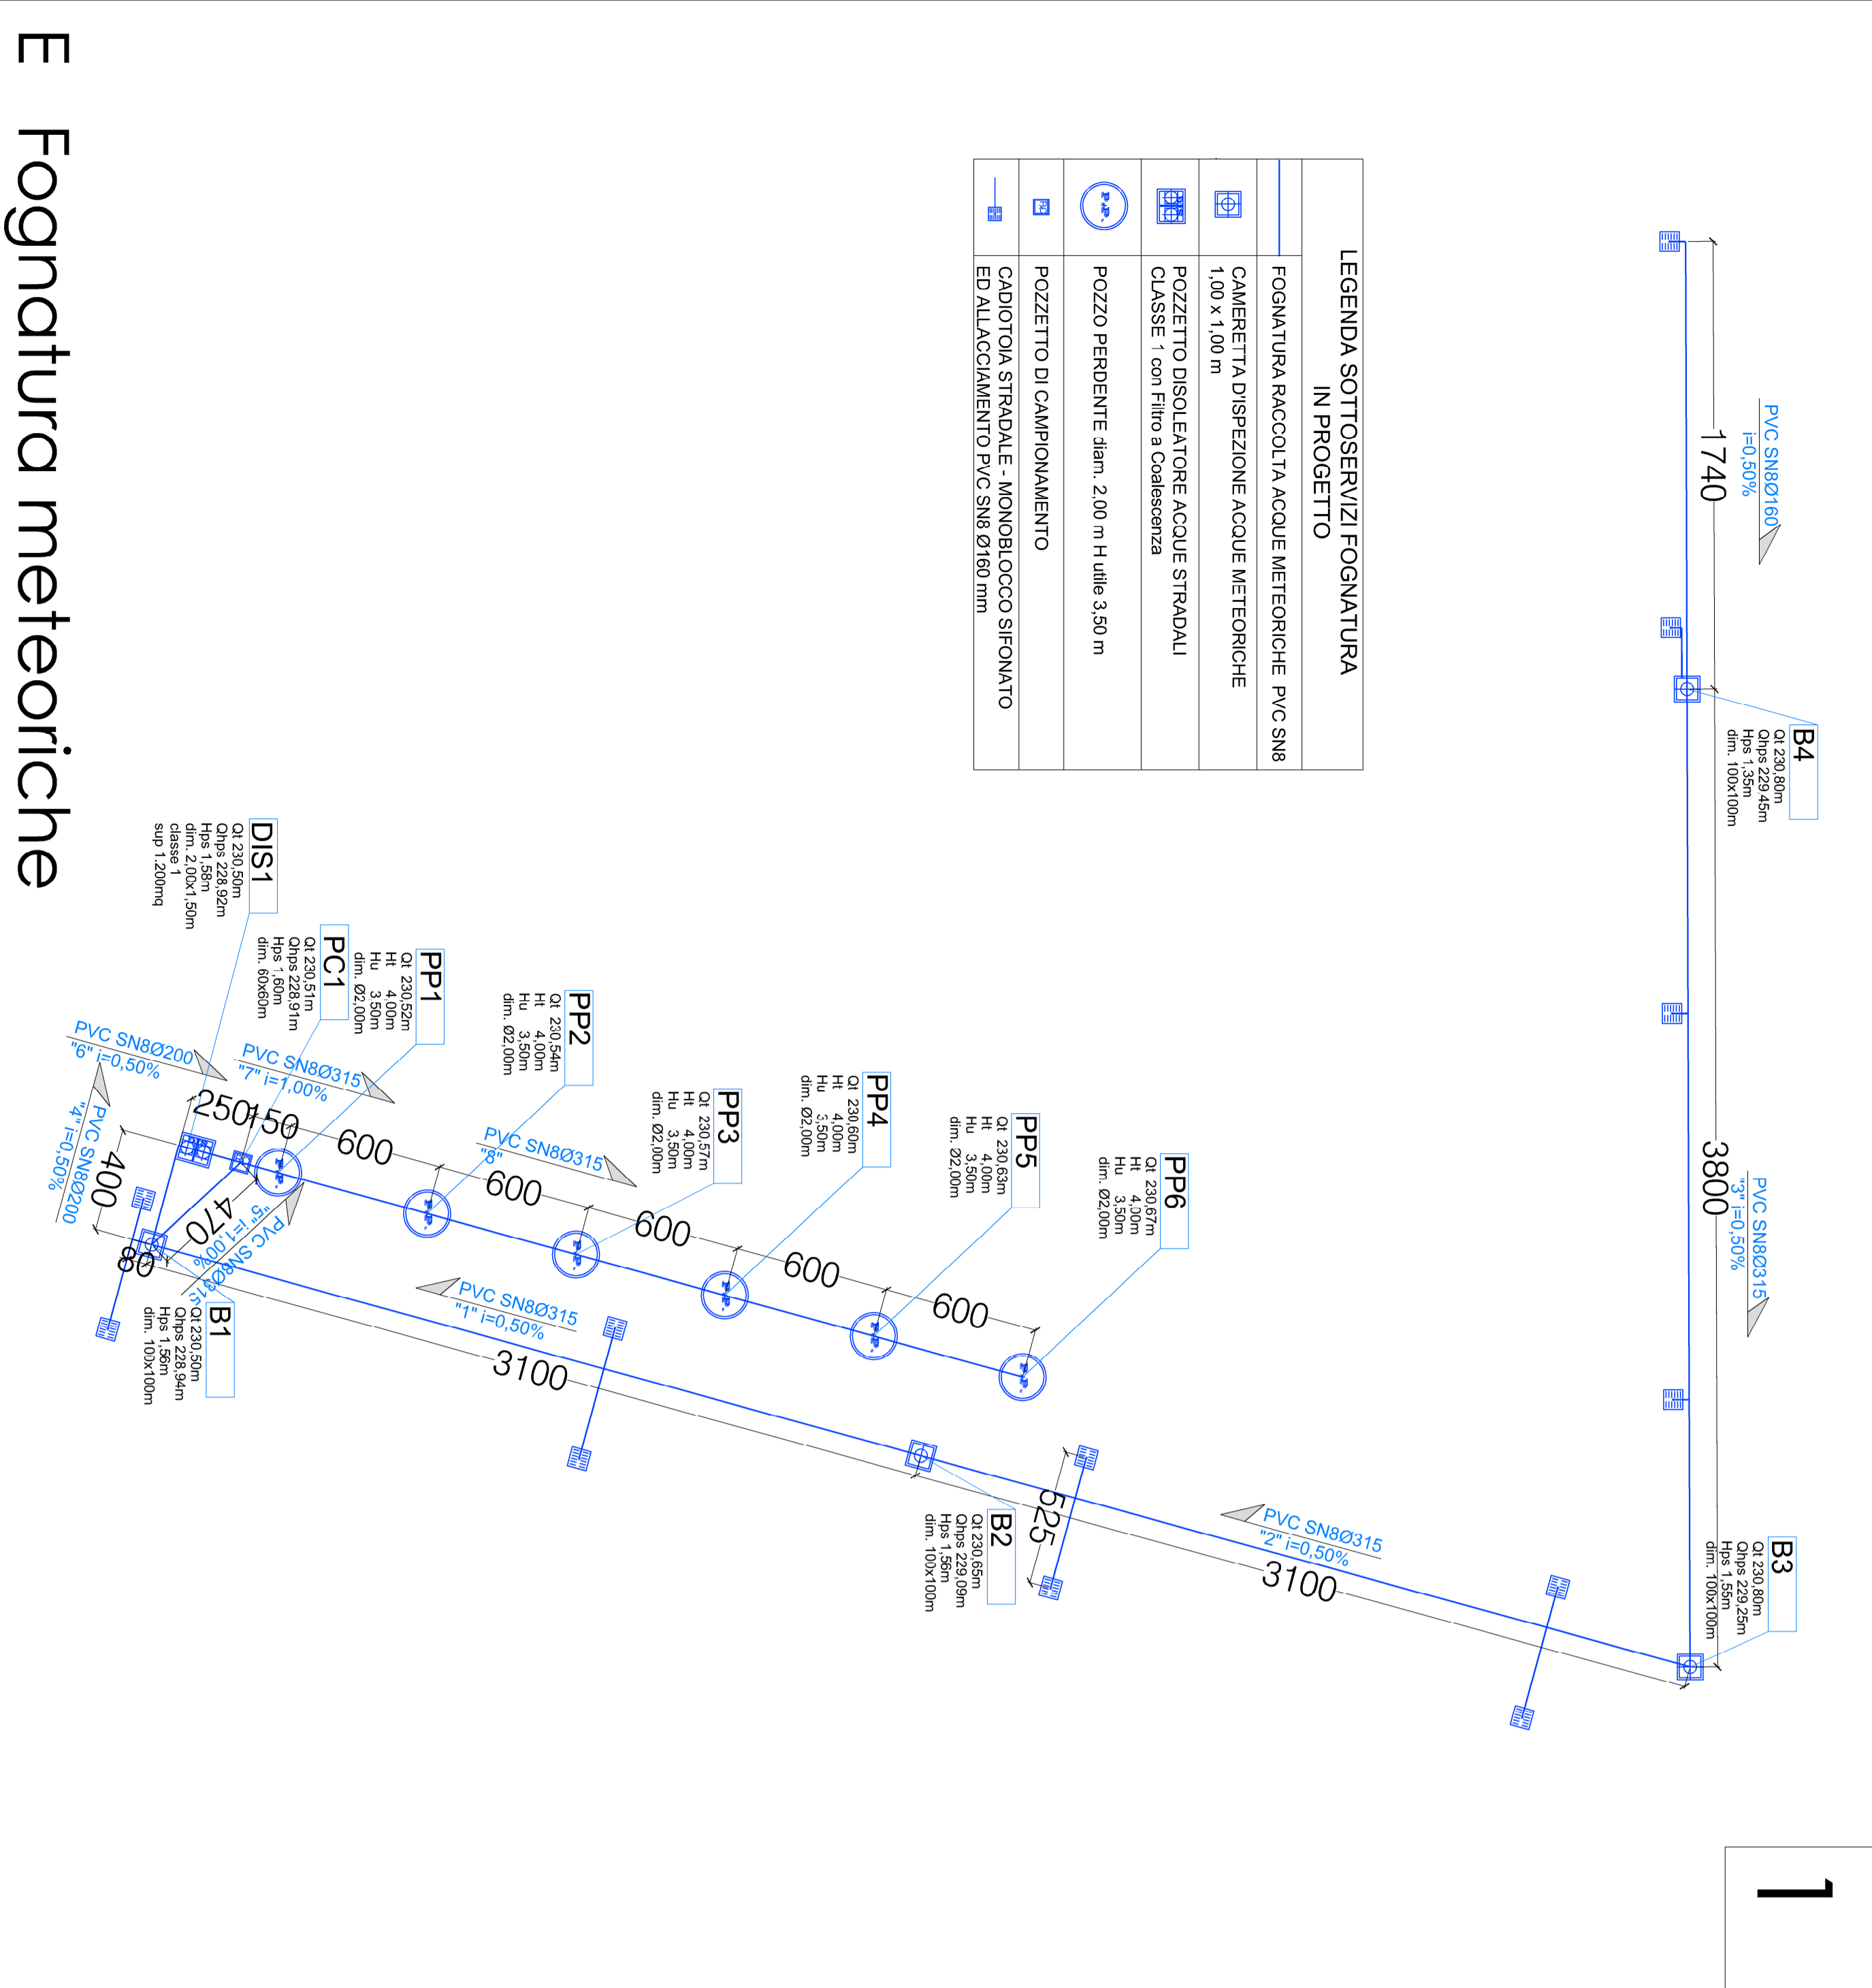

E Fognatura meteoriche



1

F Illuminazione Pubblica

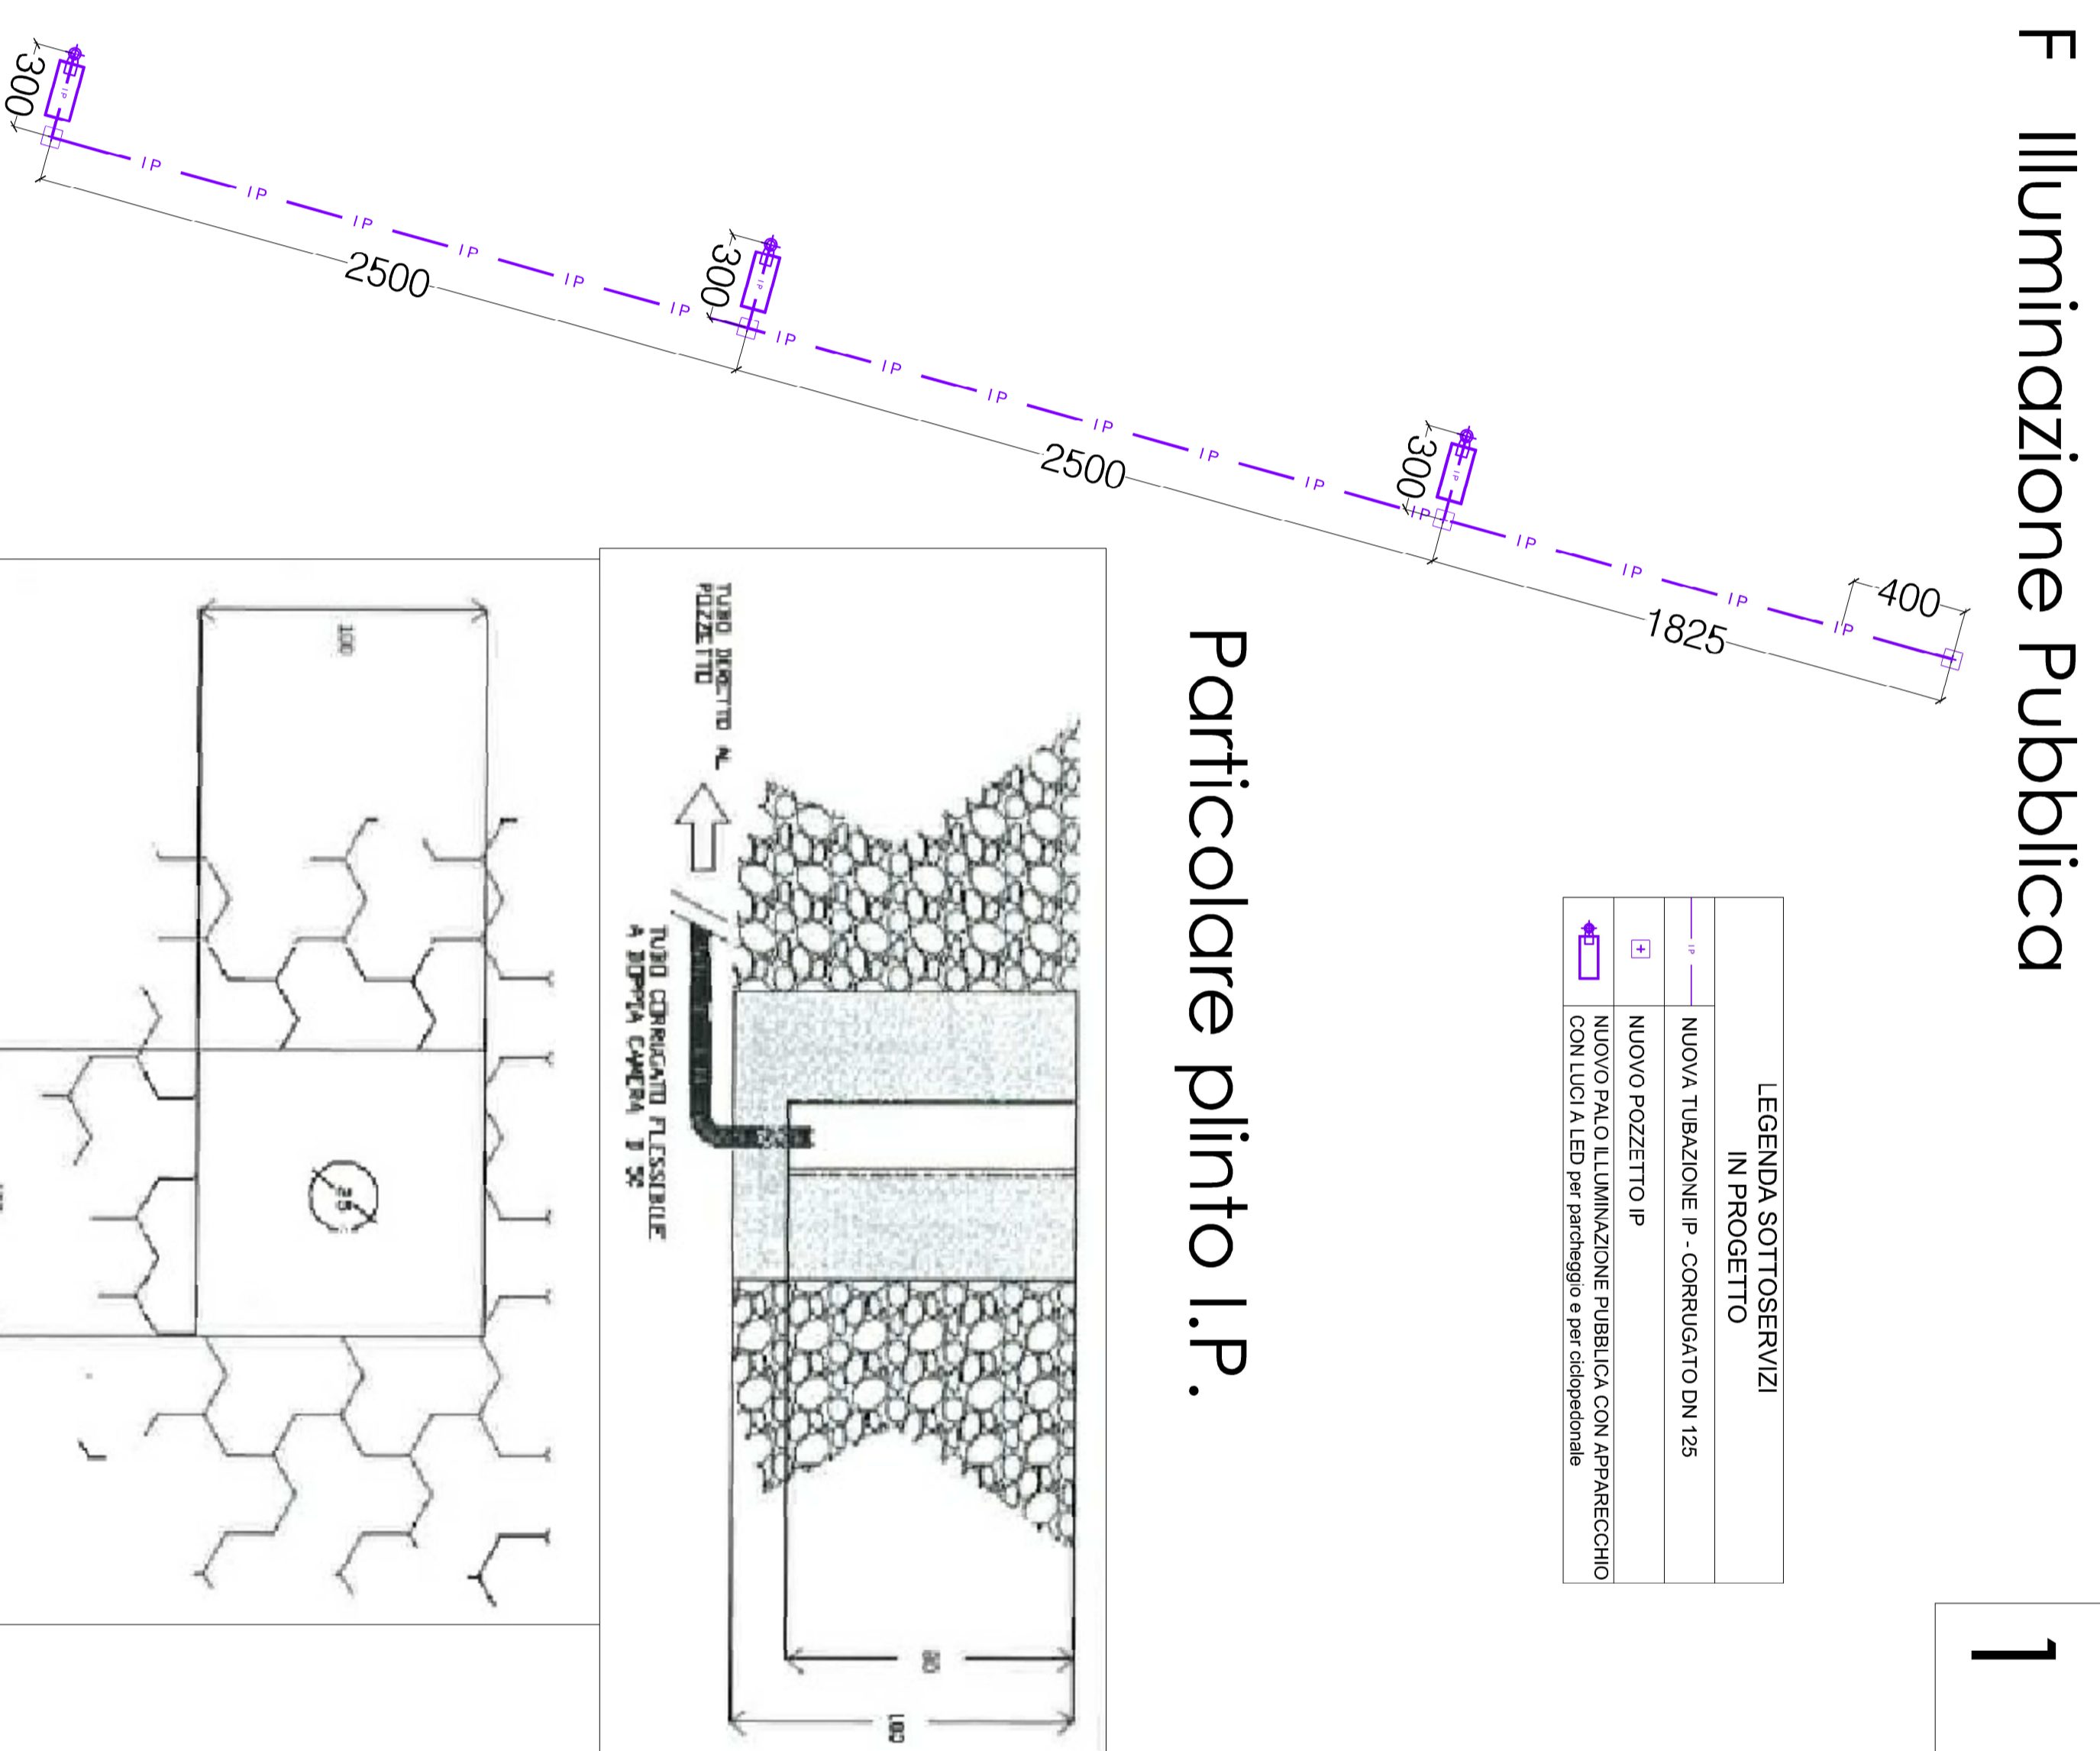


1

Particolare plinto I.P.

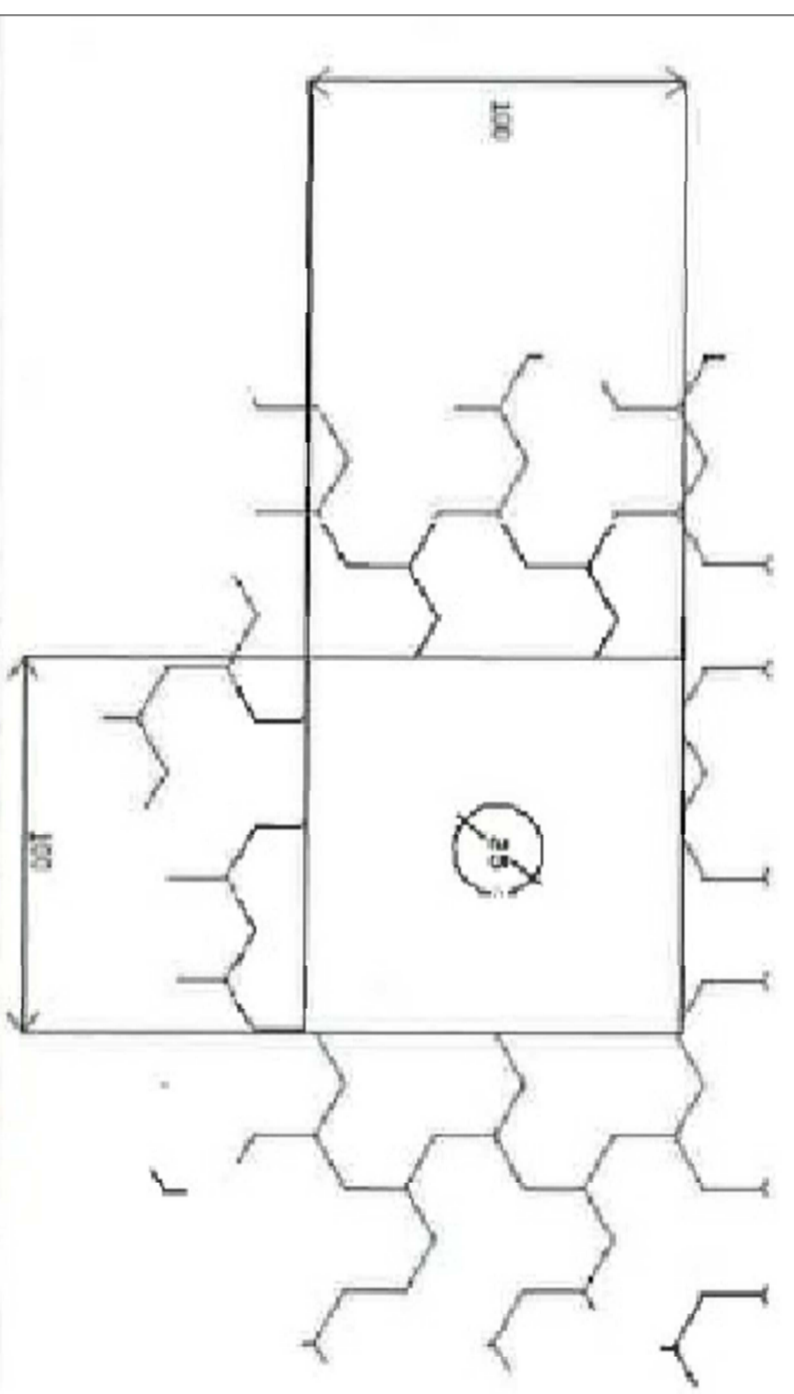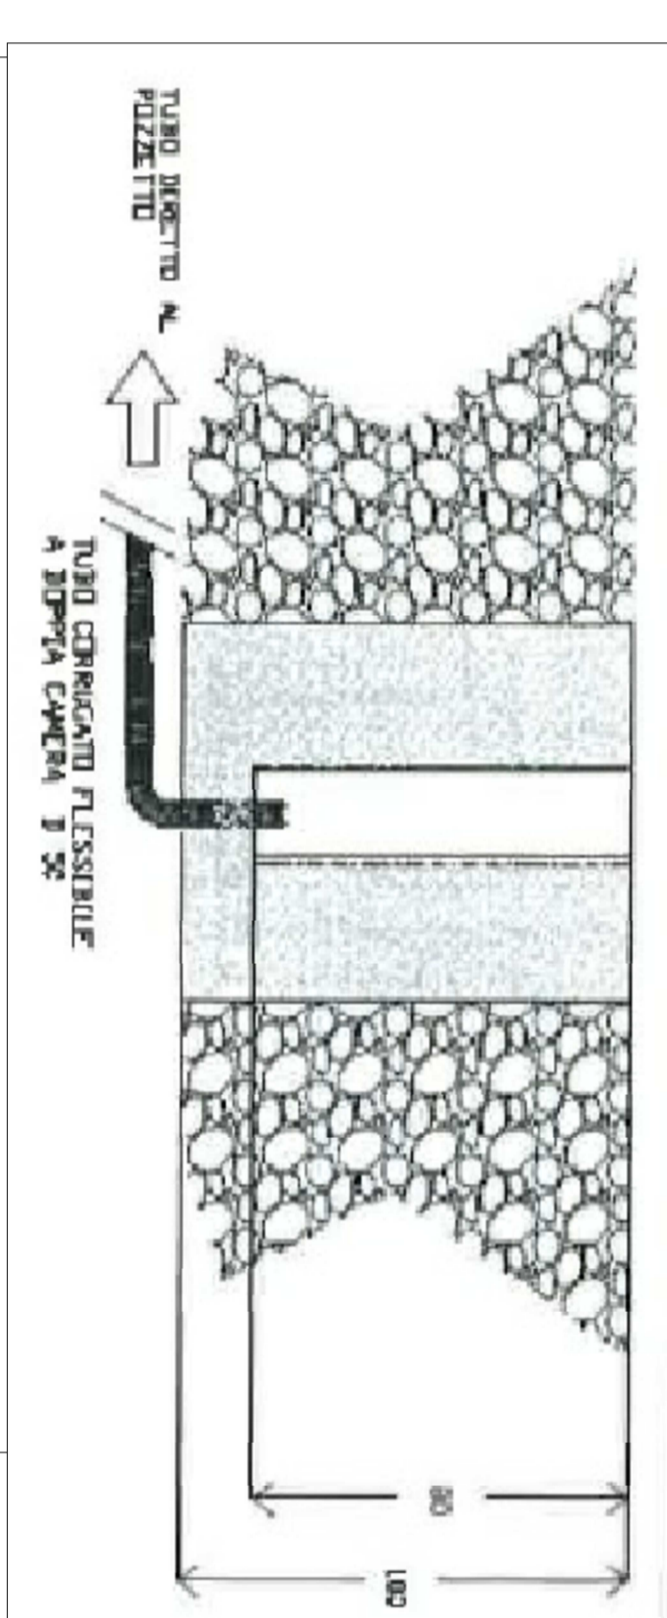

G Energia elettrica

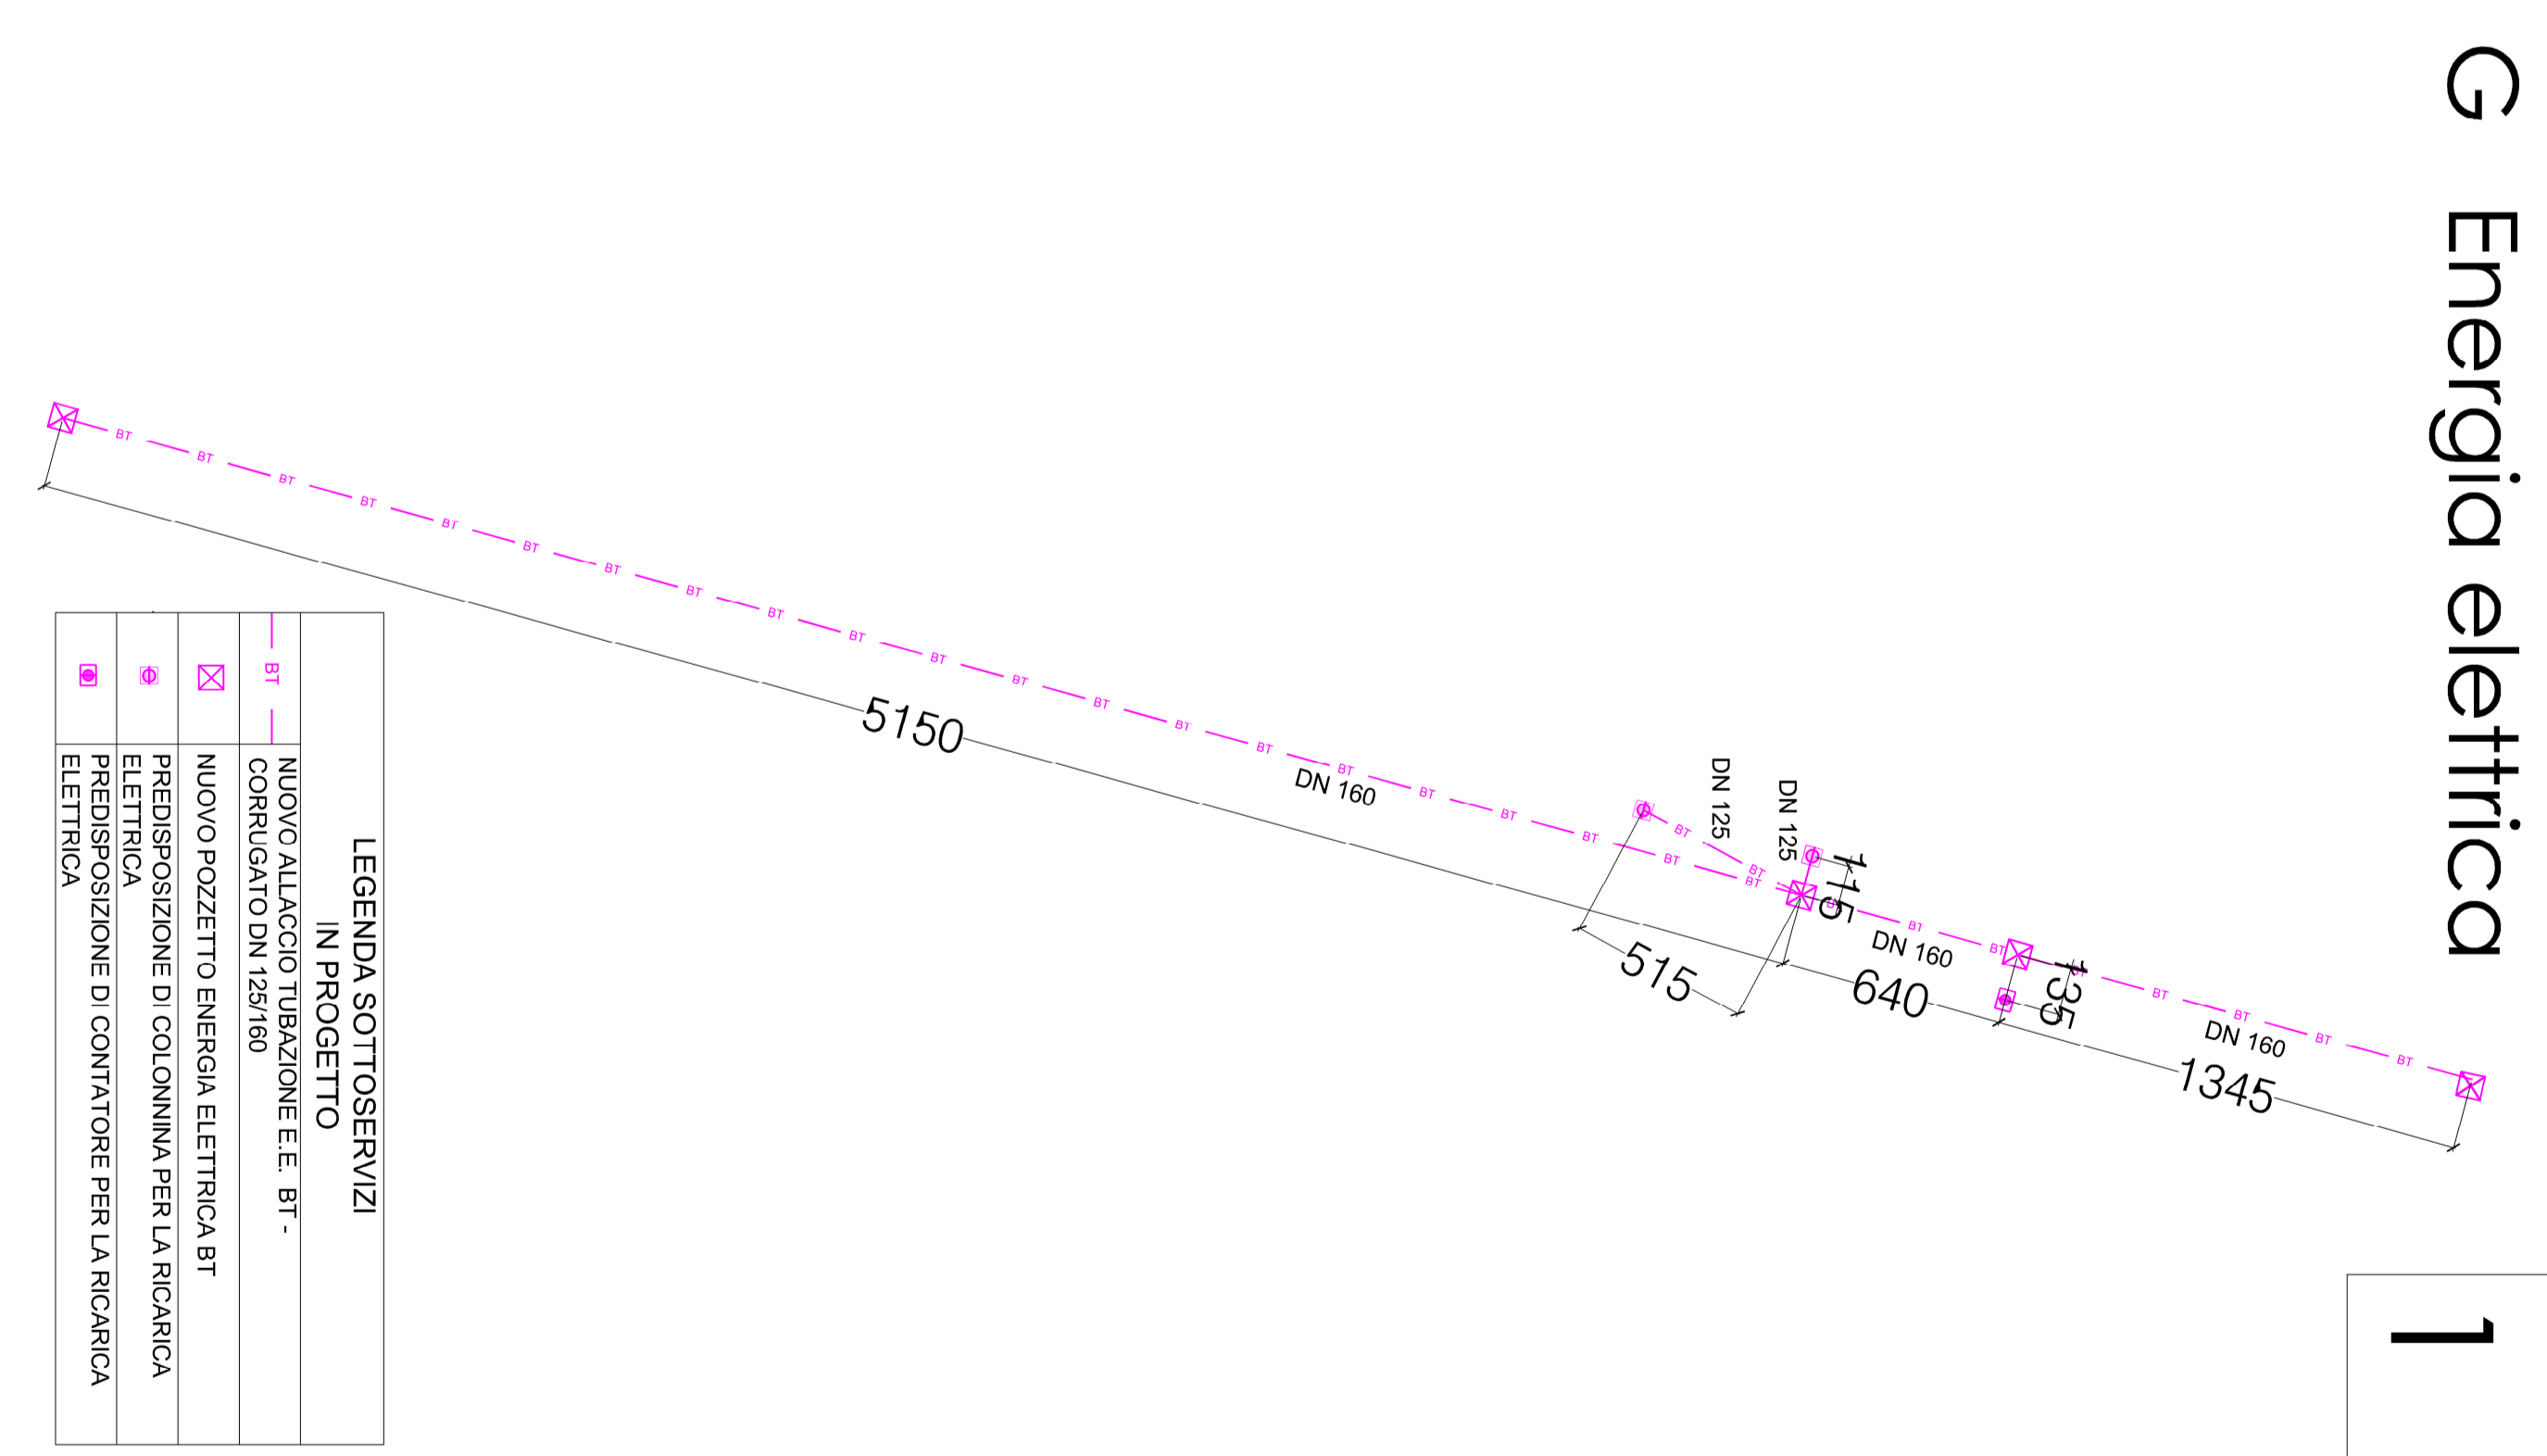

1



Comune di Seregno
Provincia di Monza e Brianza

PIANO ATTUATIVO PAR-5
Ambiti di Via Reggio - Via Verdi

Tavola

S04

Schede computo sottoservizi

Scala 1/200

aggiornamenti

Novembre 2021

La Proprietà
IMMOBILIARE ITALIA SRL

Impresa Escurforce

Progettista e D.L.
arch. Renzo Pozzoli
Collaboratori
arch. Renato Pizzoni
arch. Massimo Cazzaniga
arch. Valentinia Pozzoli

Officina di architettura
di architettura
via Verdi 31, 20831 Seregno (MB) 0362-330360 0362-226119

