



VIA UMBERTO I - TRATTO TRA P.ZA CONCORDIA E P.ZA M. BIELLA - STATO DI FATTO

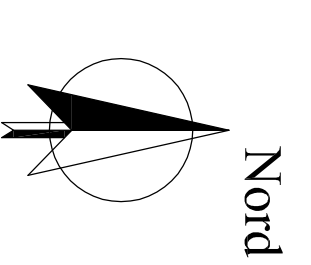

VIA UMBERTO I - TRATTO COLLEGAMENTO CON MUNICIPIO - STATO DI FATTO



VIA UMBERTO I - TRATTO ANTISTANTE MUNICIPIO - STATO DI FATTO

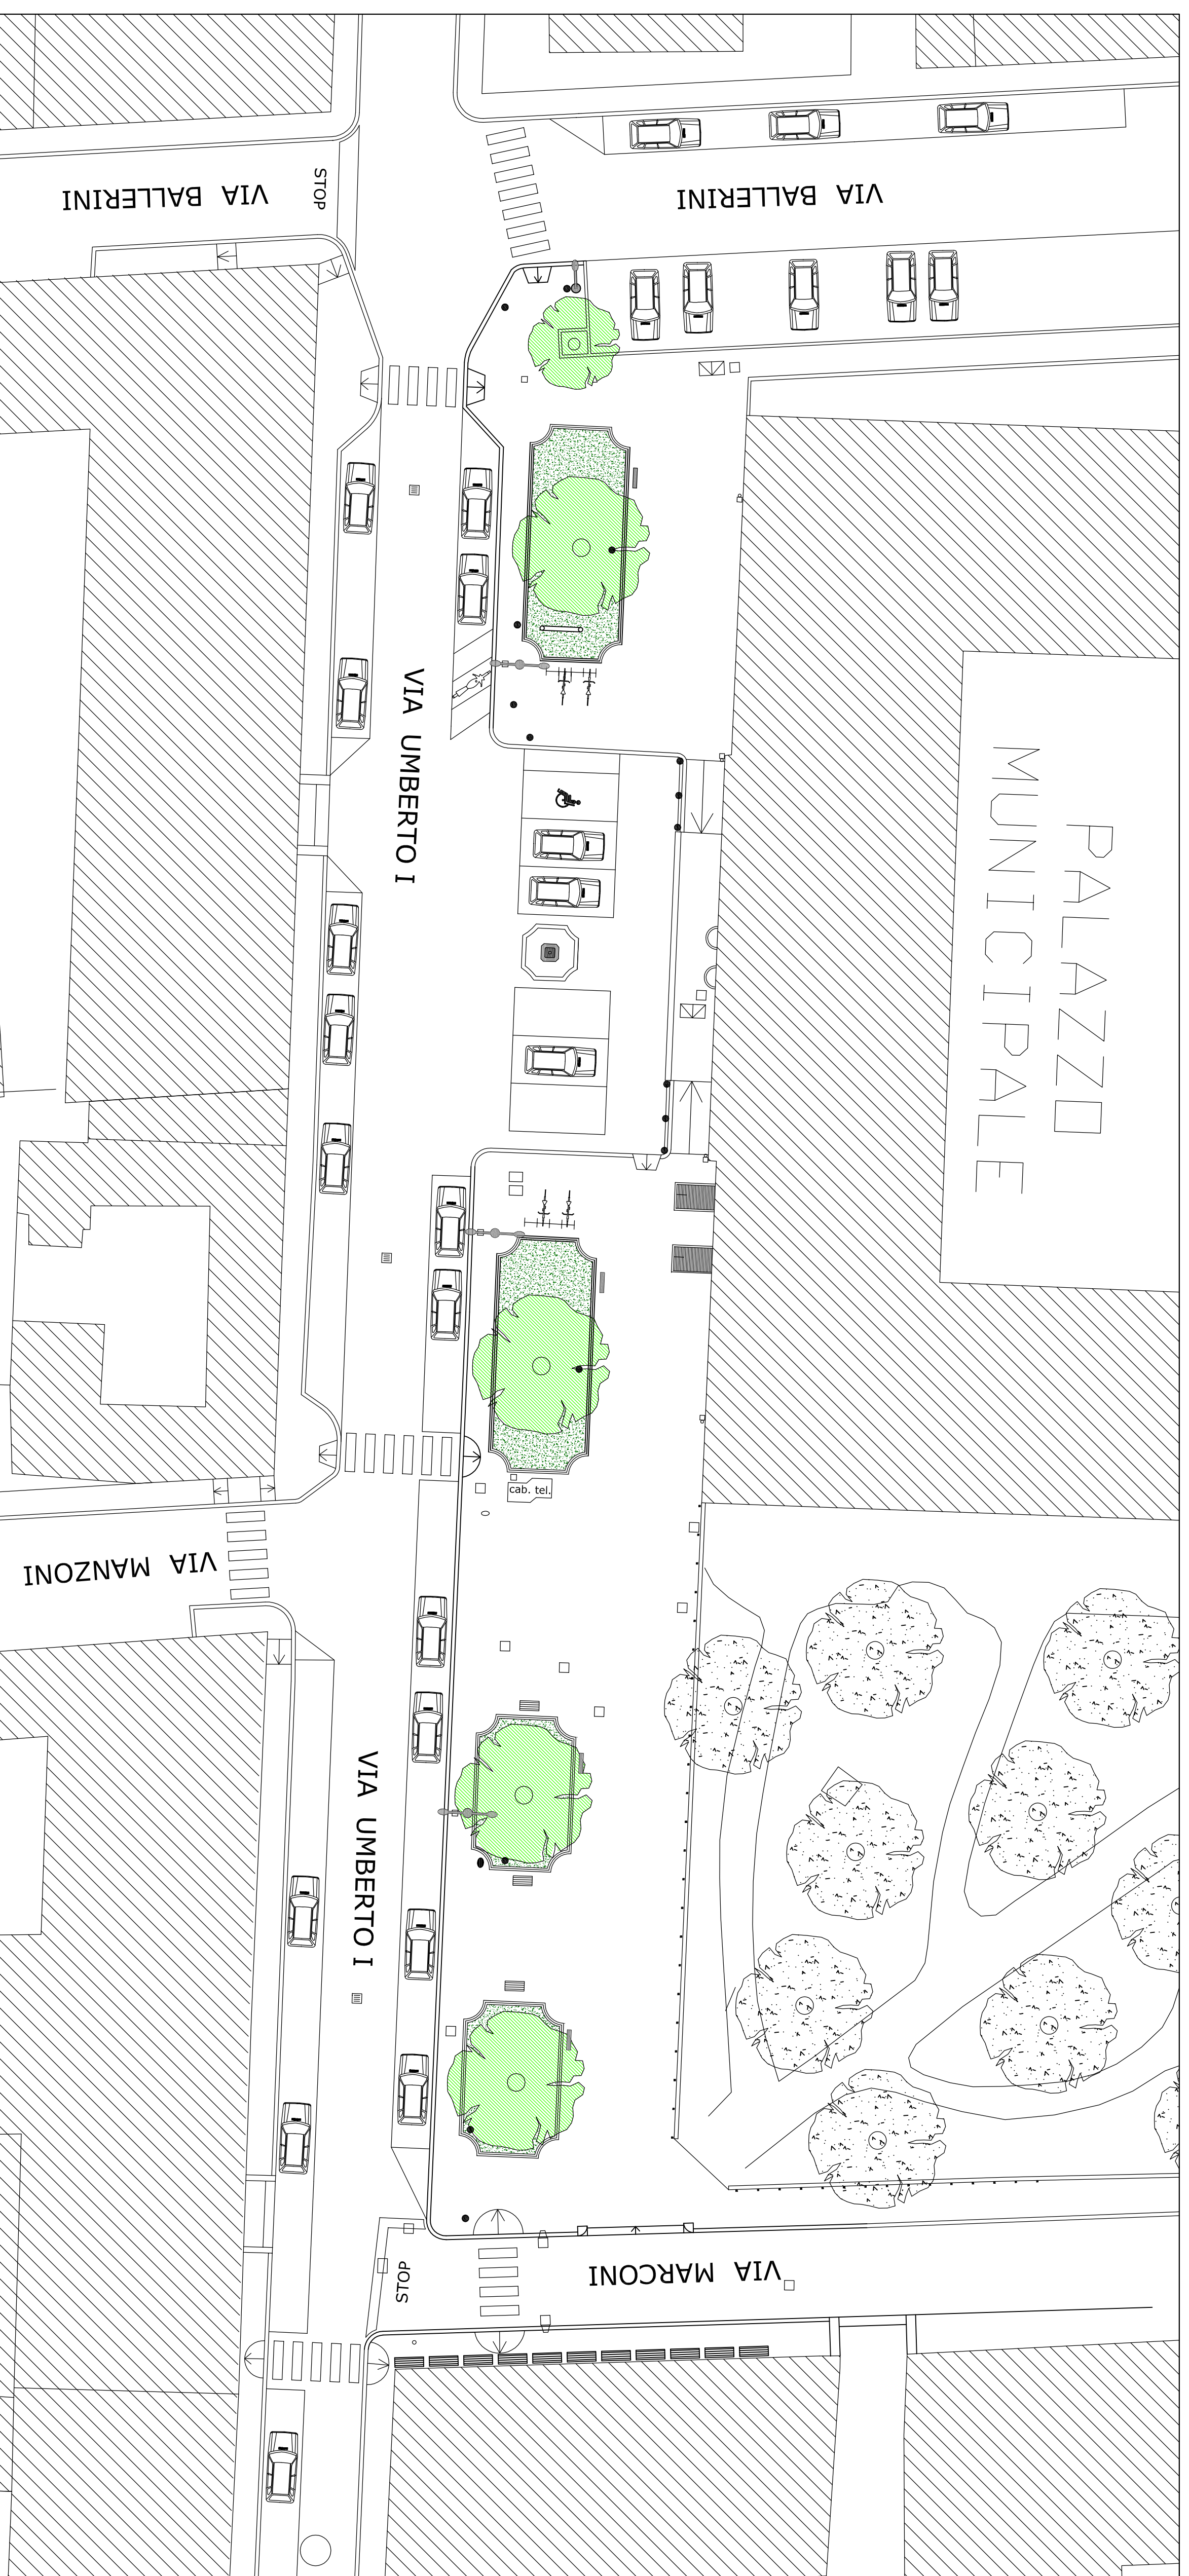

PROGETTO DEFINITIVO - ESECUTIVO
Riqualificazione Umberto I

Città di Seregno
Provincia di Milano e della Brianza

AREA LAVORI PUBBLICI
PATRIMONIO - Servizio manutenzione

Il Responsabile Unico del Procedimento Il Progettista
Com. Ronzoni, AROLDINO Arch. Francesco FRACINIO

firma autografa apposta all'originale firma autografa apposta all'originale

Aggiornamenti 00 Emmissione

DMB OGGETTO Scale

3

DIRIGENDO 2017 Planimetria stato di fatto 1 : 200