





VIA UMBERTO I - TRATTO TRA P.ZA CONCORDIA E P.ZA M. BIELLA - STATO DI FATTO

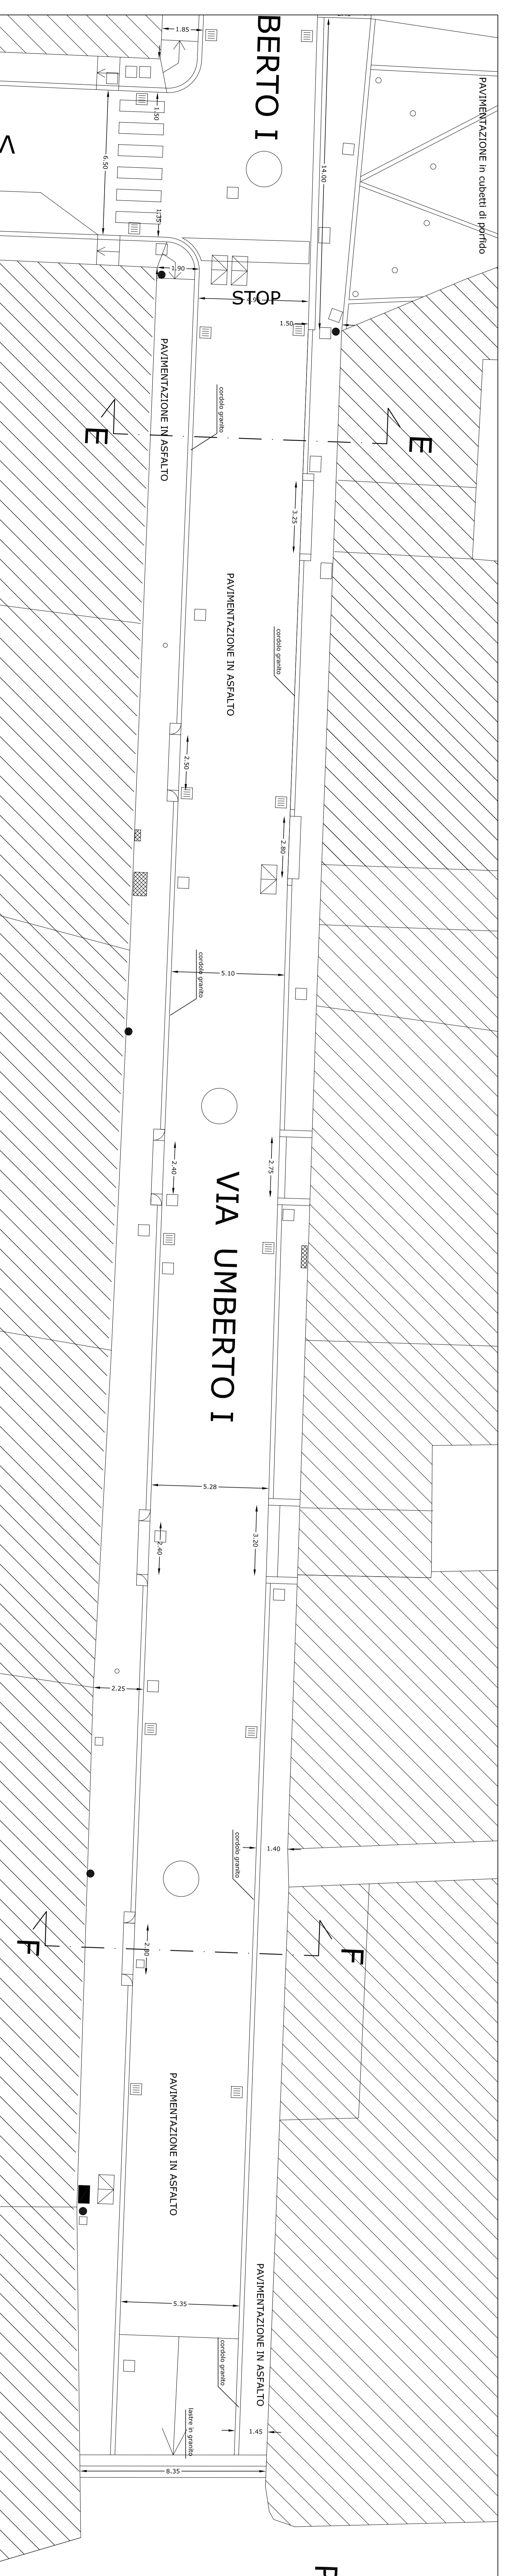

VIA UMBERTO I - TRATTO COLLEGAMENTO CON MUNICIPIO - STATO DI FATTO

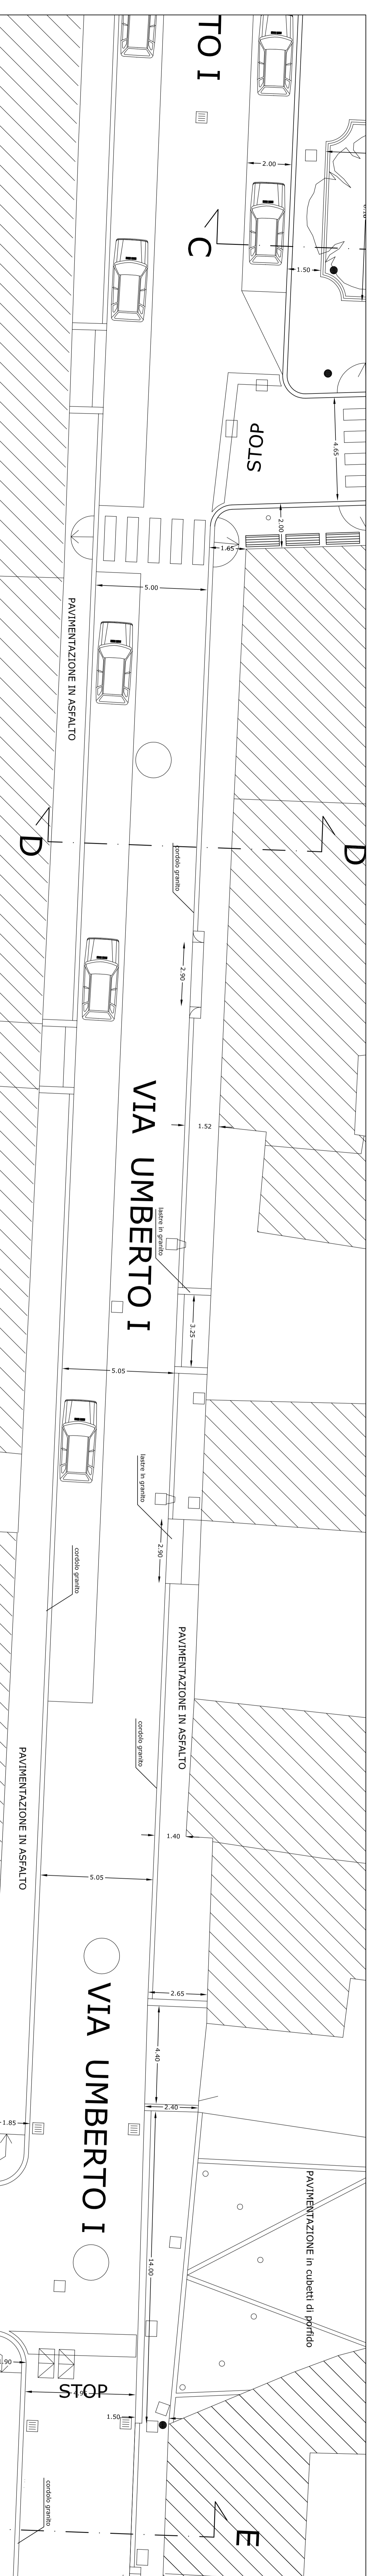

VIA UMBERTO I - TRATTO ANTISTANTE MUNICIPIO - STATO DI FATTO

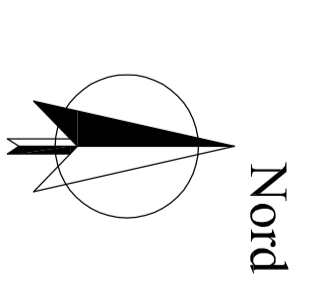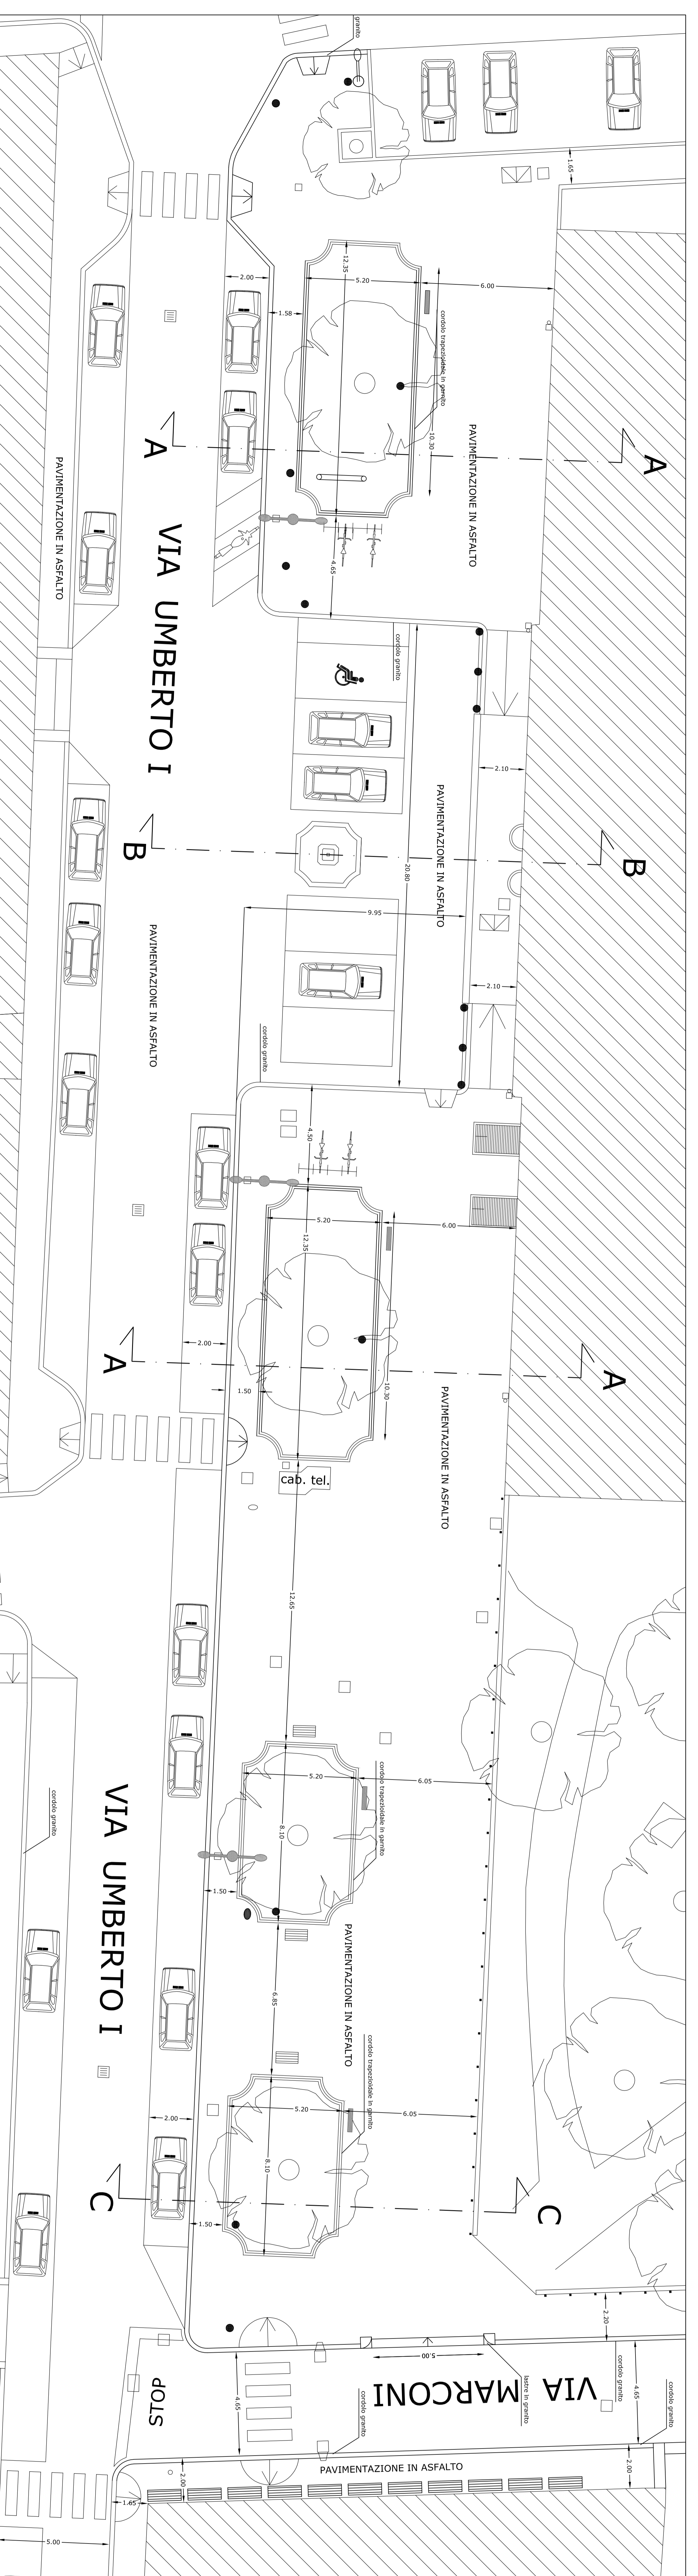

Città di Seregno
 AREA LAVORI PUBBLICI
 PATRIMONIO - Spese in conto corrente

PROGETTO DEFINITIVO - ESECUTIVO
 Riqualificazione Umberto I

TI Responsabile Unico del Procedimento Nome: Roberto MARCONI		TI Progettista Nome: Franco DIACINTO		Edificio	
Firma progettista (apposita sul progetto)		Firma progettista (apposita sul progetto)		3a	
Assistenti 00	Emisiane	Oggetto	Scale	1 : 100	
Data: GIUGNO 2017			Planimetria stato di fatto quotato		