
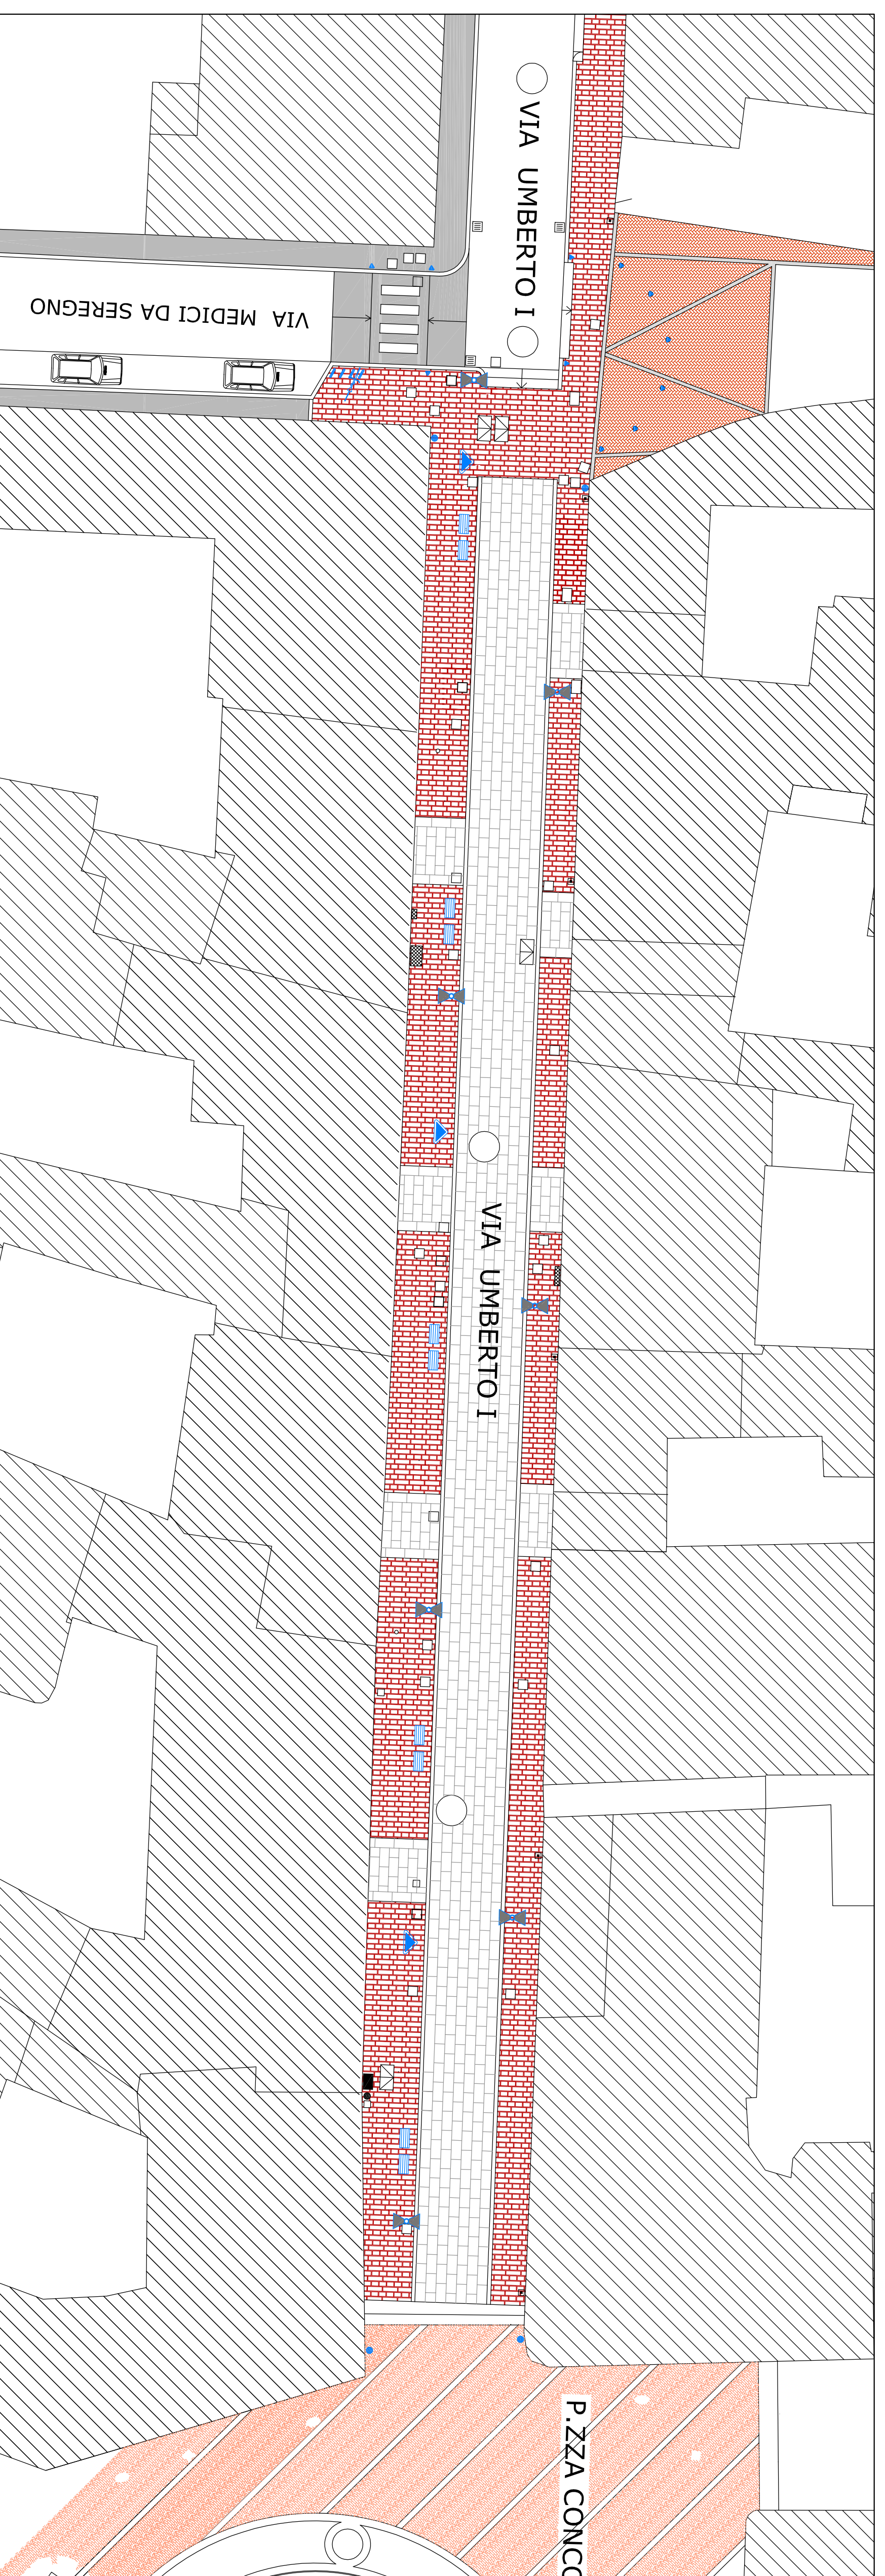
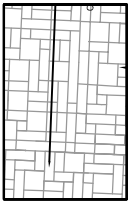
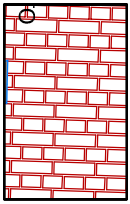
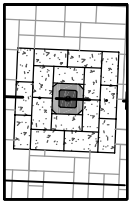
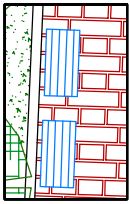
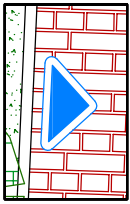
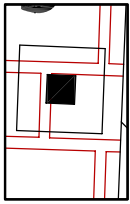
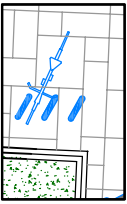
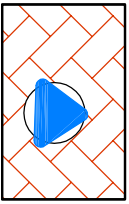
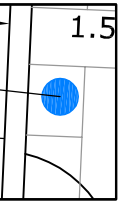
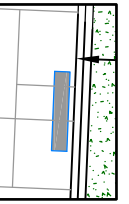
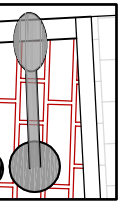
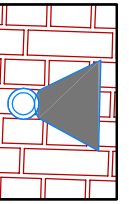



# VIA UMBERTO I - TRATTO TRA P.ZA CONCORDIA E P.ZA M. BIELLA - STATO DI PROGETTO

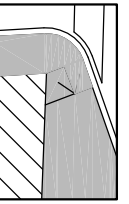

## LEGENDA

-  Pavimentazione in lastre di granito grigio chiaro
-  Pavimentazione in lastre di porfido
-  Rivestimento in lastre di granito grigio scuro
-  Panchina
-  Cestino
-  Rete sicurezza esalazioni gas
-  Rastrelliere bici
-  Dissuasore
-  Cartelli stradali
-  Pannello pubblicitario
-  Lampione stradale
-  Polo illuminazione
-  Marcipiede in asfalto


Nord

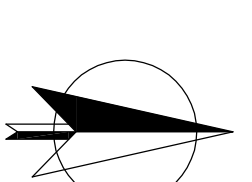

# VIA UMBERTO I - TRATTO ANTISTANTE MUNICIPIO - STATO DI PROGETTO



# VIA UMBERTO I - TRATTO ANTISTANTE MUNICIPIO - STATO DI PROGETTO

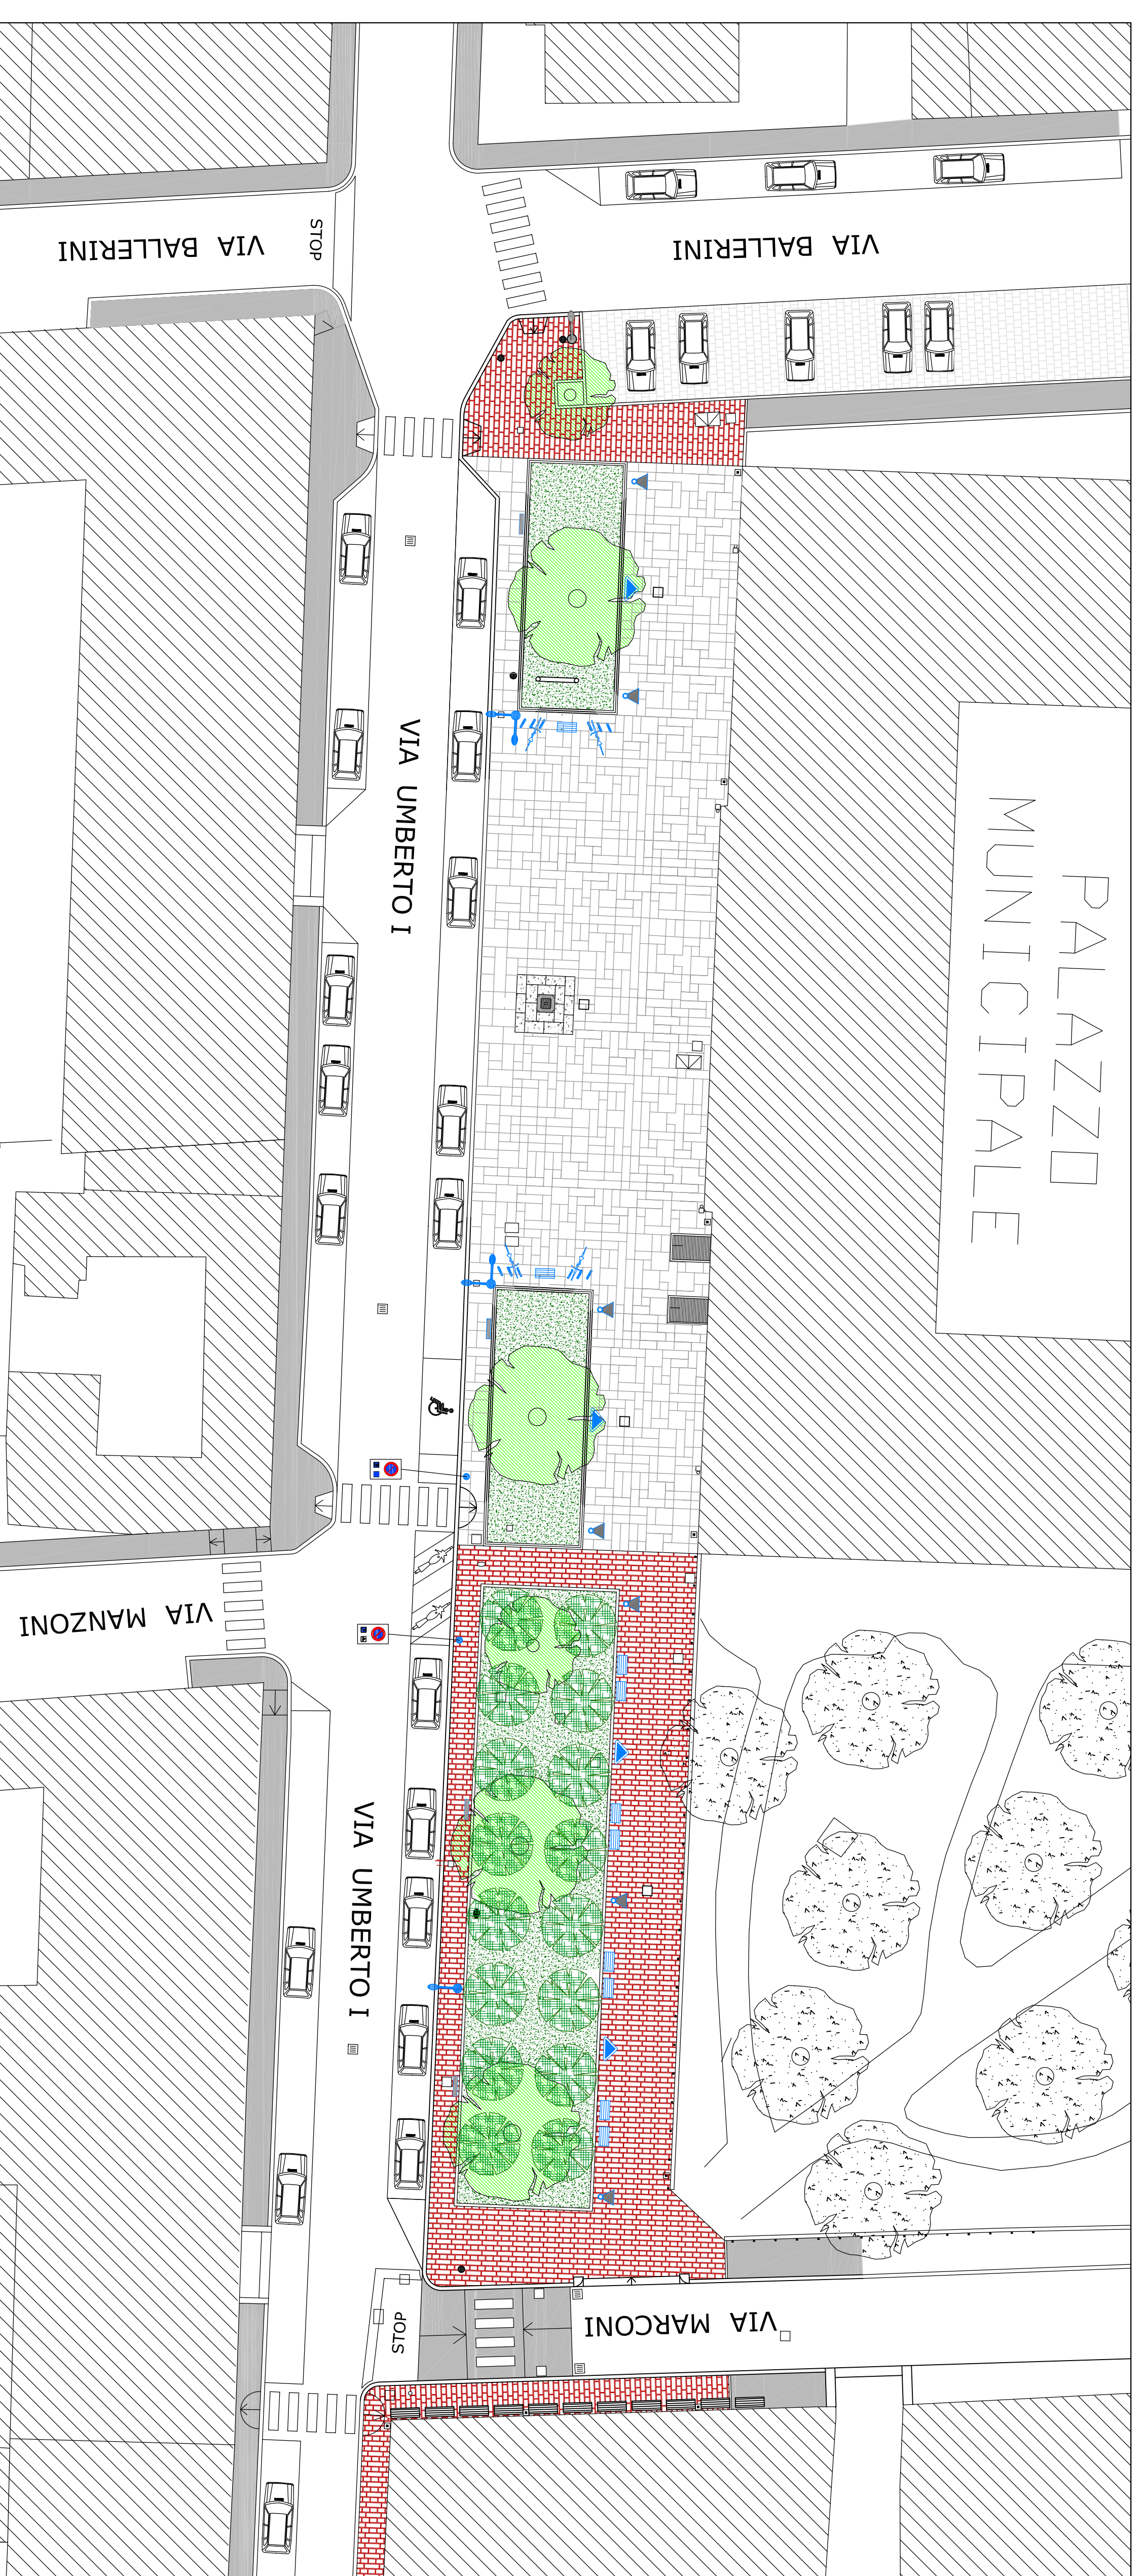

## PROGETTO DEFINITIVO - ESECUTIVO Riqualificazione Umberto I

Città di Seregno  
Portuali di Milano e della Brianza

AREE LAVORI PUBBLICI  
PATRIMONIO: Servizi manutenzione

Il Responsabile Unico del Procedimento  
Comm. Rimondo MARIANO

Il Progettista  
Arch. Francesco FRACINIO

firma autografa apposta sull'originale

firma autografa apposta sull'originale

Aggiornamenti

4

Emmissione

OGGETTO

Scale

Planimetria stato di progetto

1 : 200

GIUGNO 2017