





VIA UMBERTO I - TRATTO TRA P.ZA CONCORDIA E P.ZA M. BIELLA - STATO DI PROGETTO

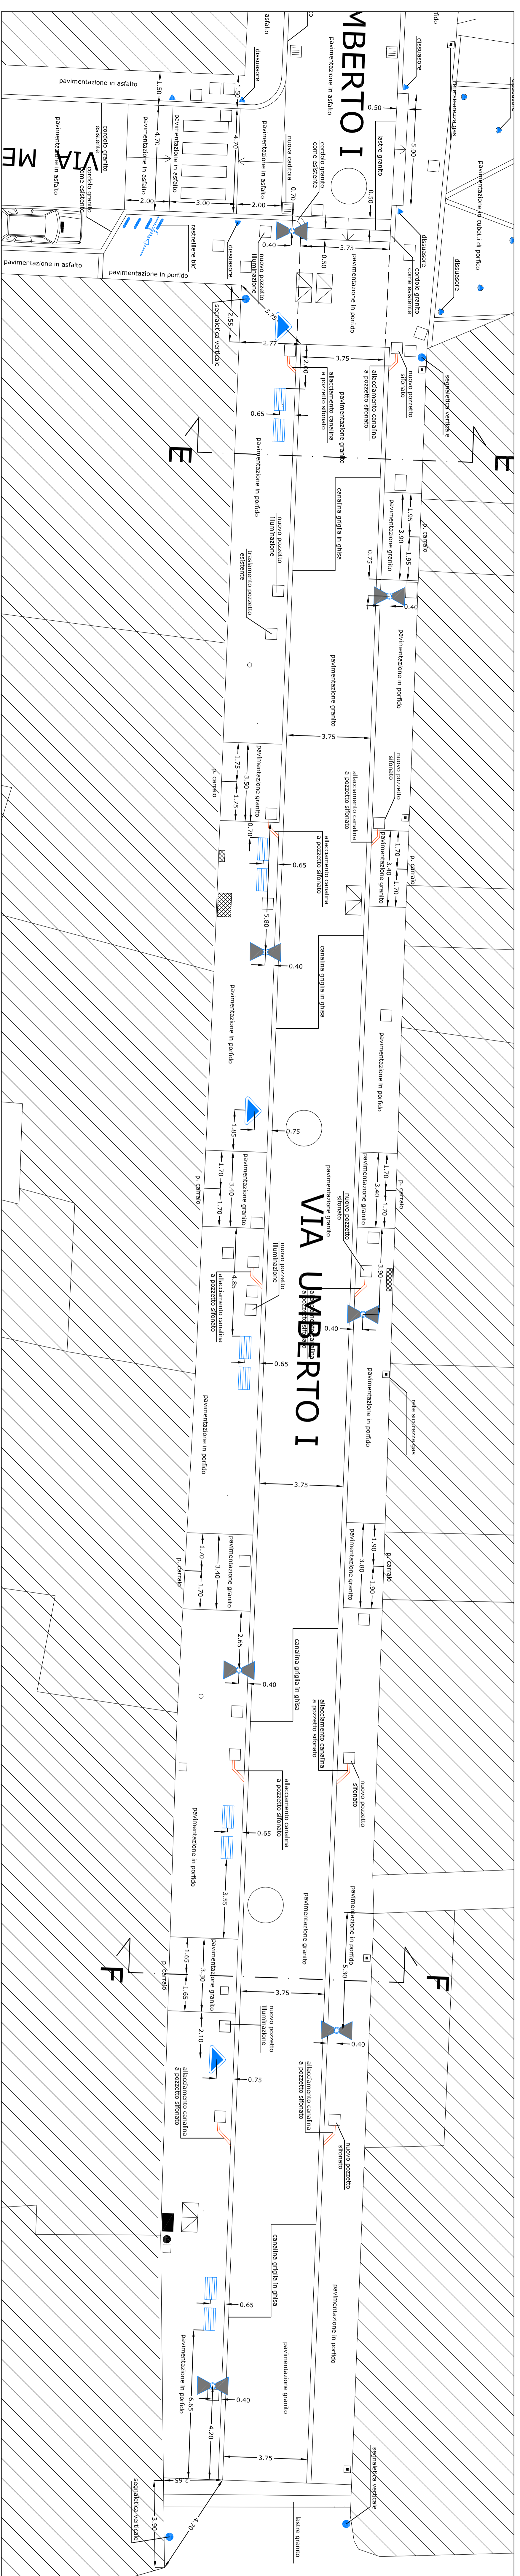

VIA UMBERTO I - TRATTO COLLEGAMENTO MUNICIPIO - STATO DI PROGETTO

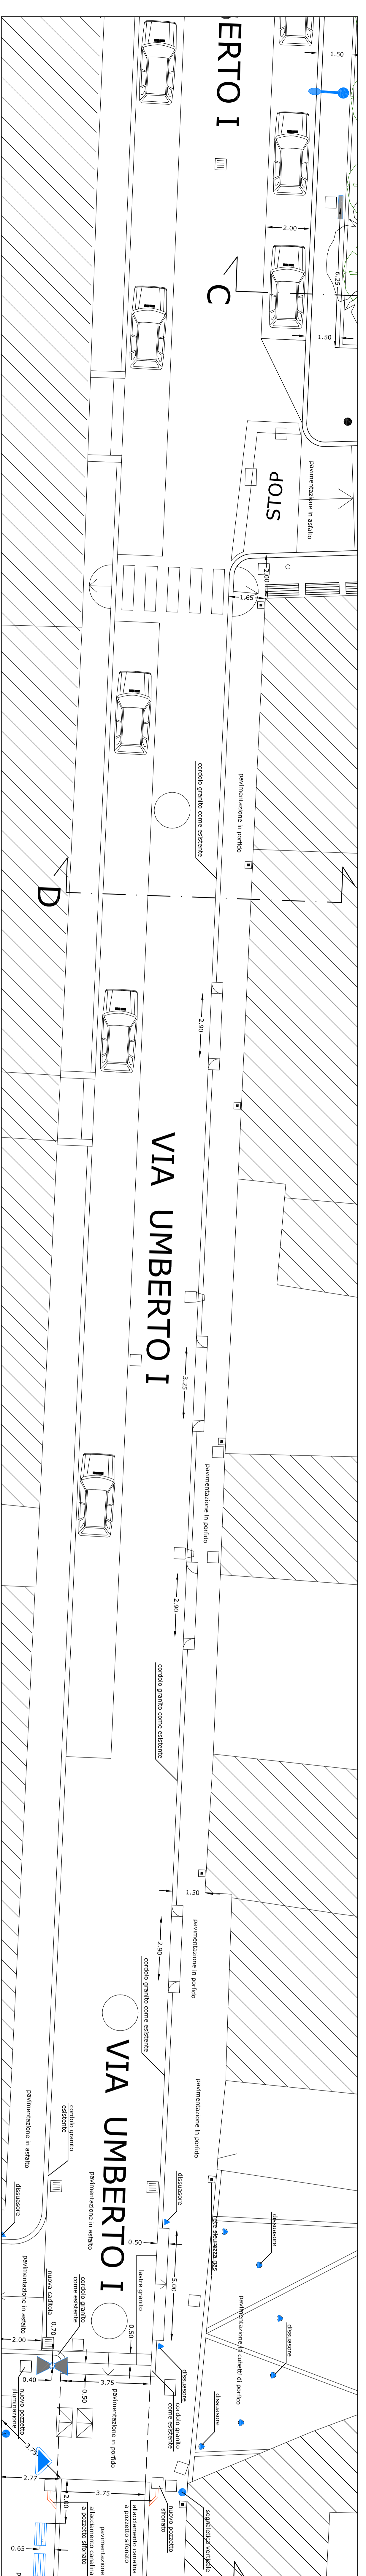

VIA UMBERTO I - TRATTO ANTISTANTE MUNICIPIO - STATO DI PROGETTO

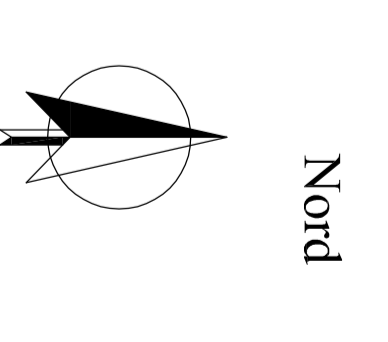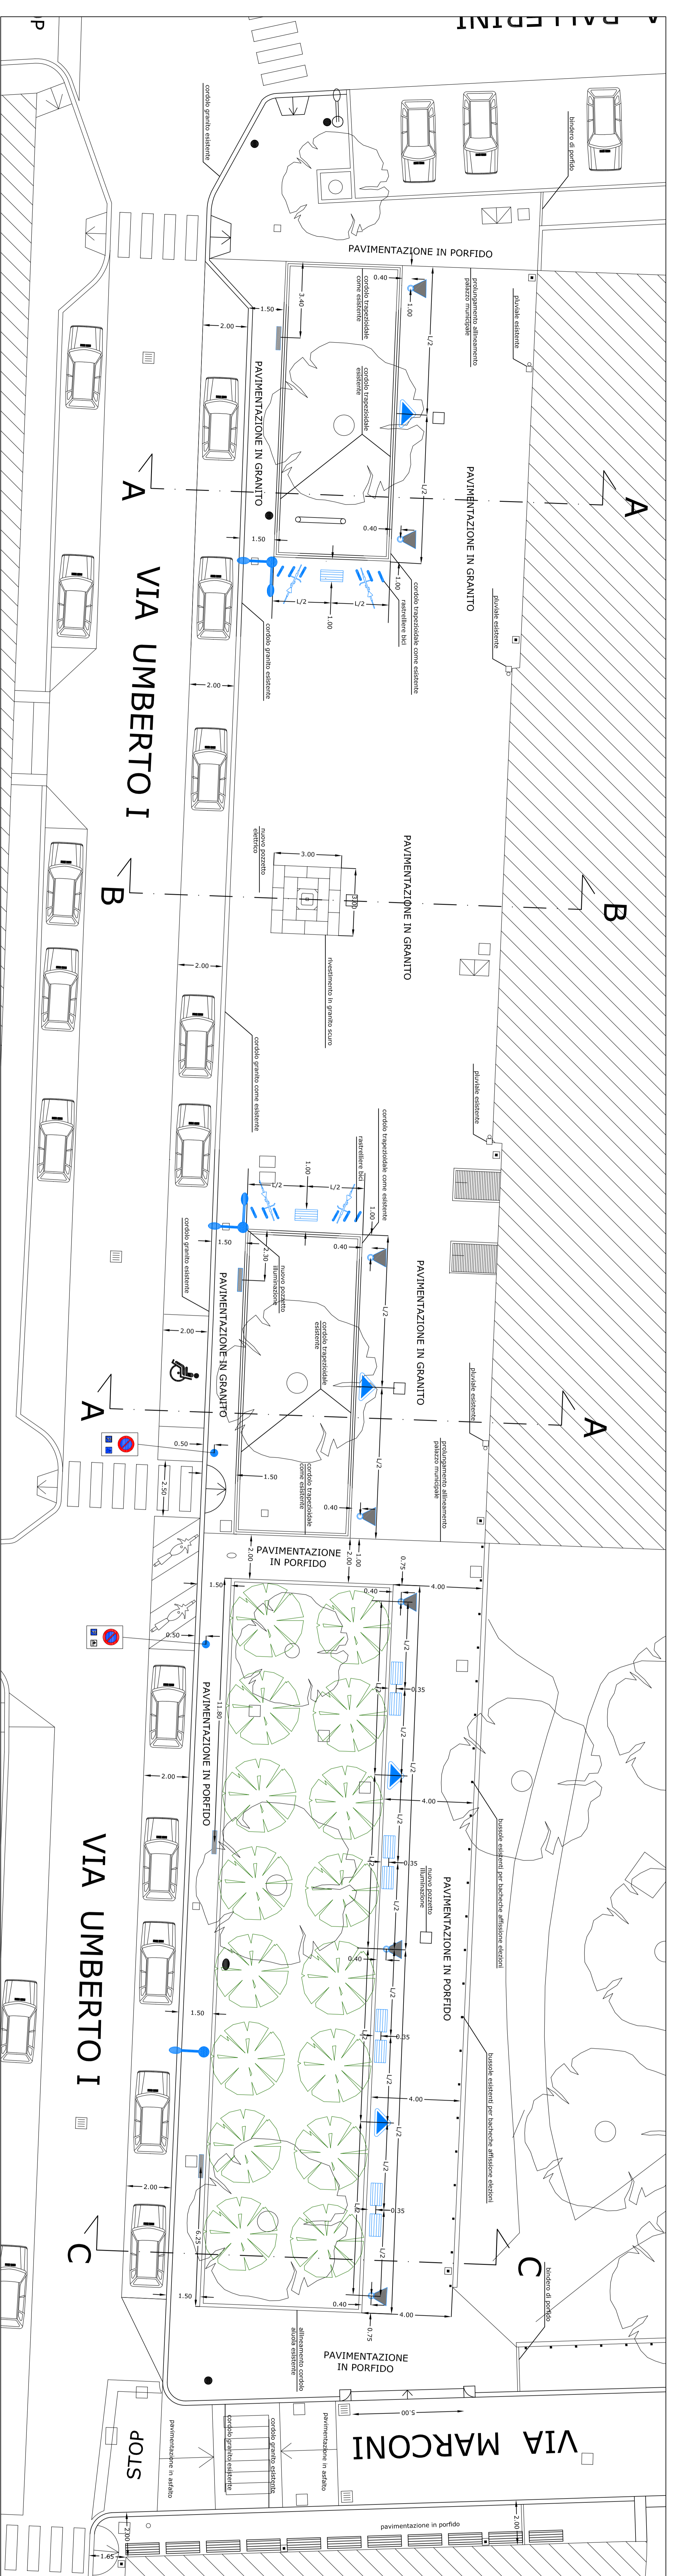

Comune di Seregnio
 Provincia di Mantova e della Brianza
AREA LAVORI PUBBLICI
 PATRIMONIO - servizi tecnici e studi

PROGETTO DEFINITIVO - ESECUTIVO
 Riquadrificazione Umberto I

TI: **Responsabile Lavori del Progettamento** Il **Progettista**
 con: **Fabrizio BORDINO** con: **Franco GIANVINO**
 firma digitali apposta elettronicamente

Argomenti	00	ESISTENZE	OGGETTO	Scale
Dati				
PROGETTO				
Scale				1 : 100