



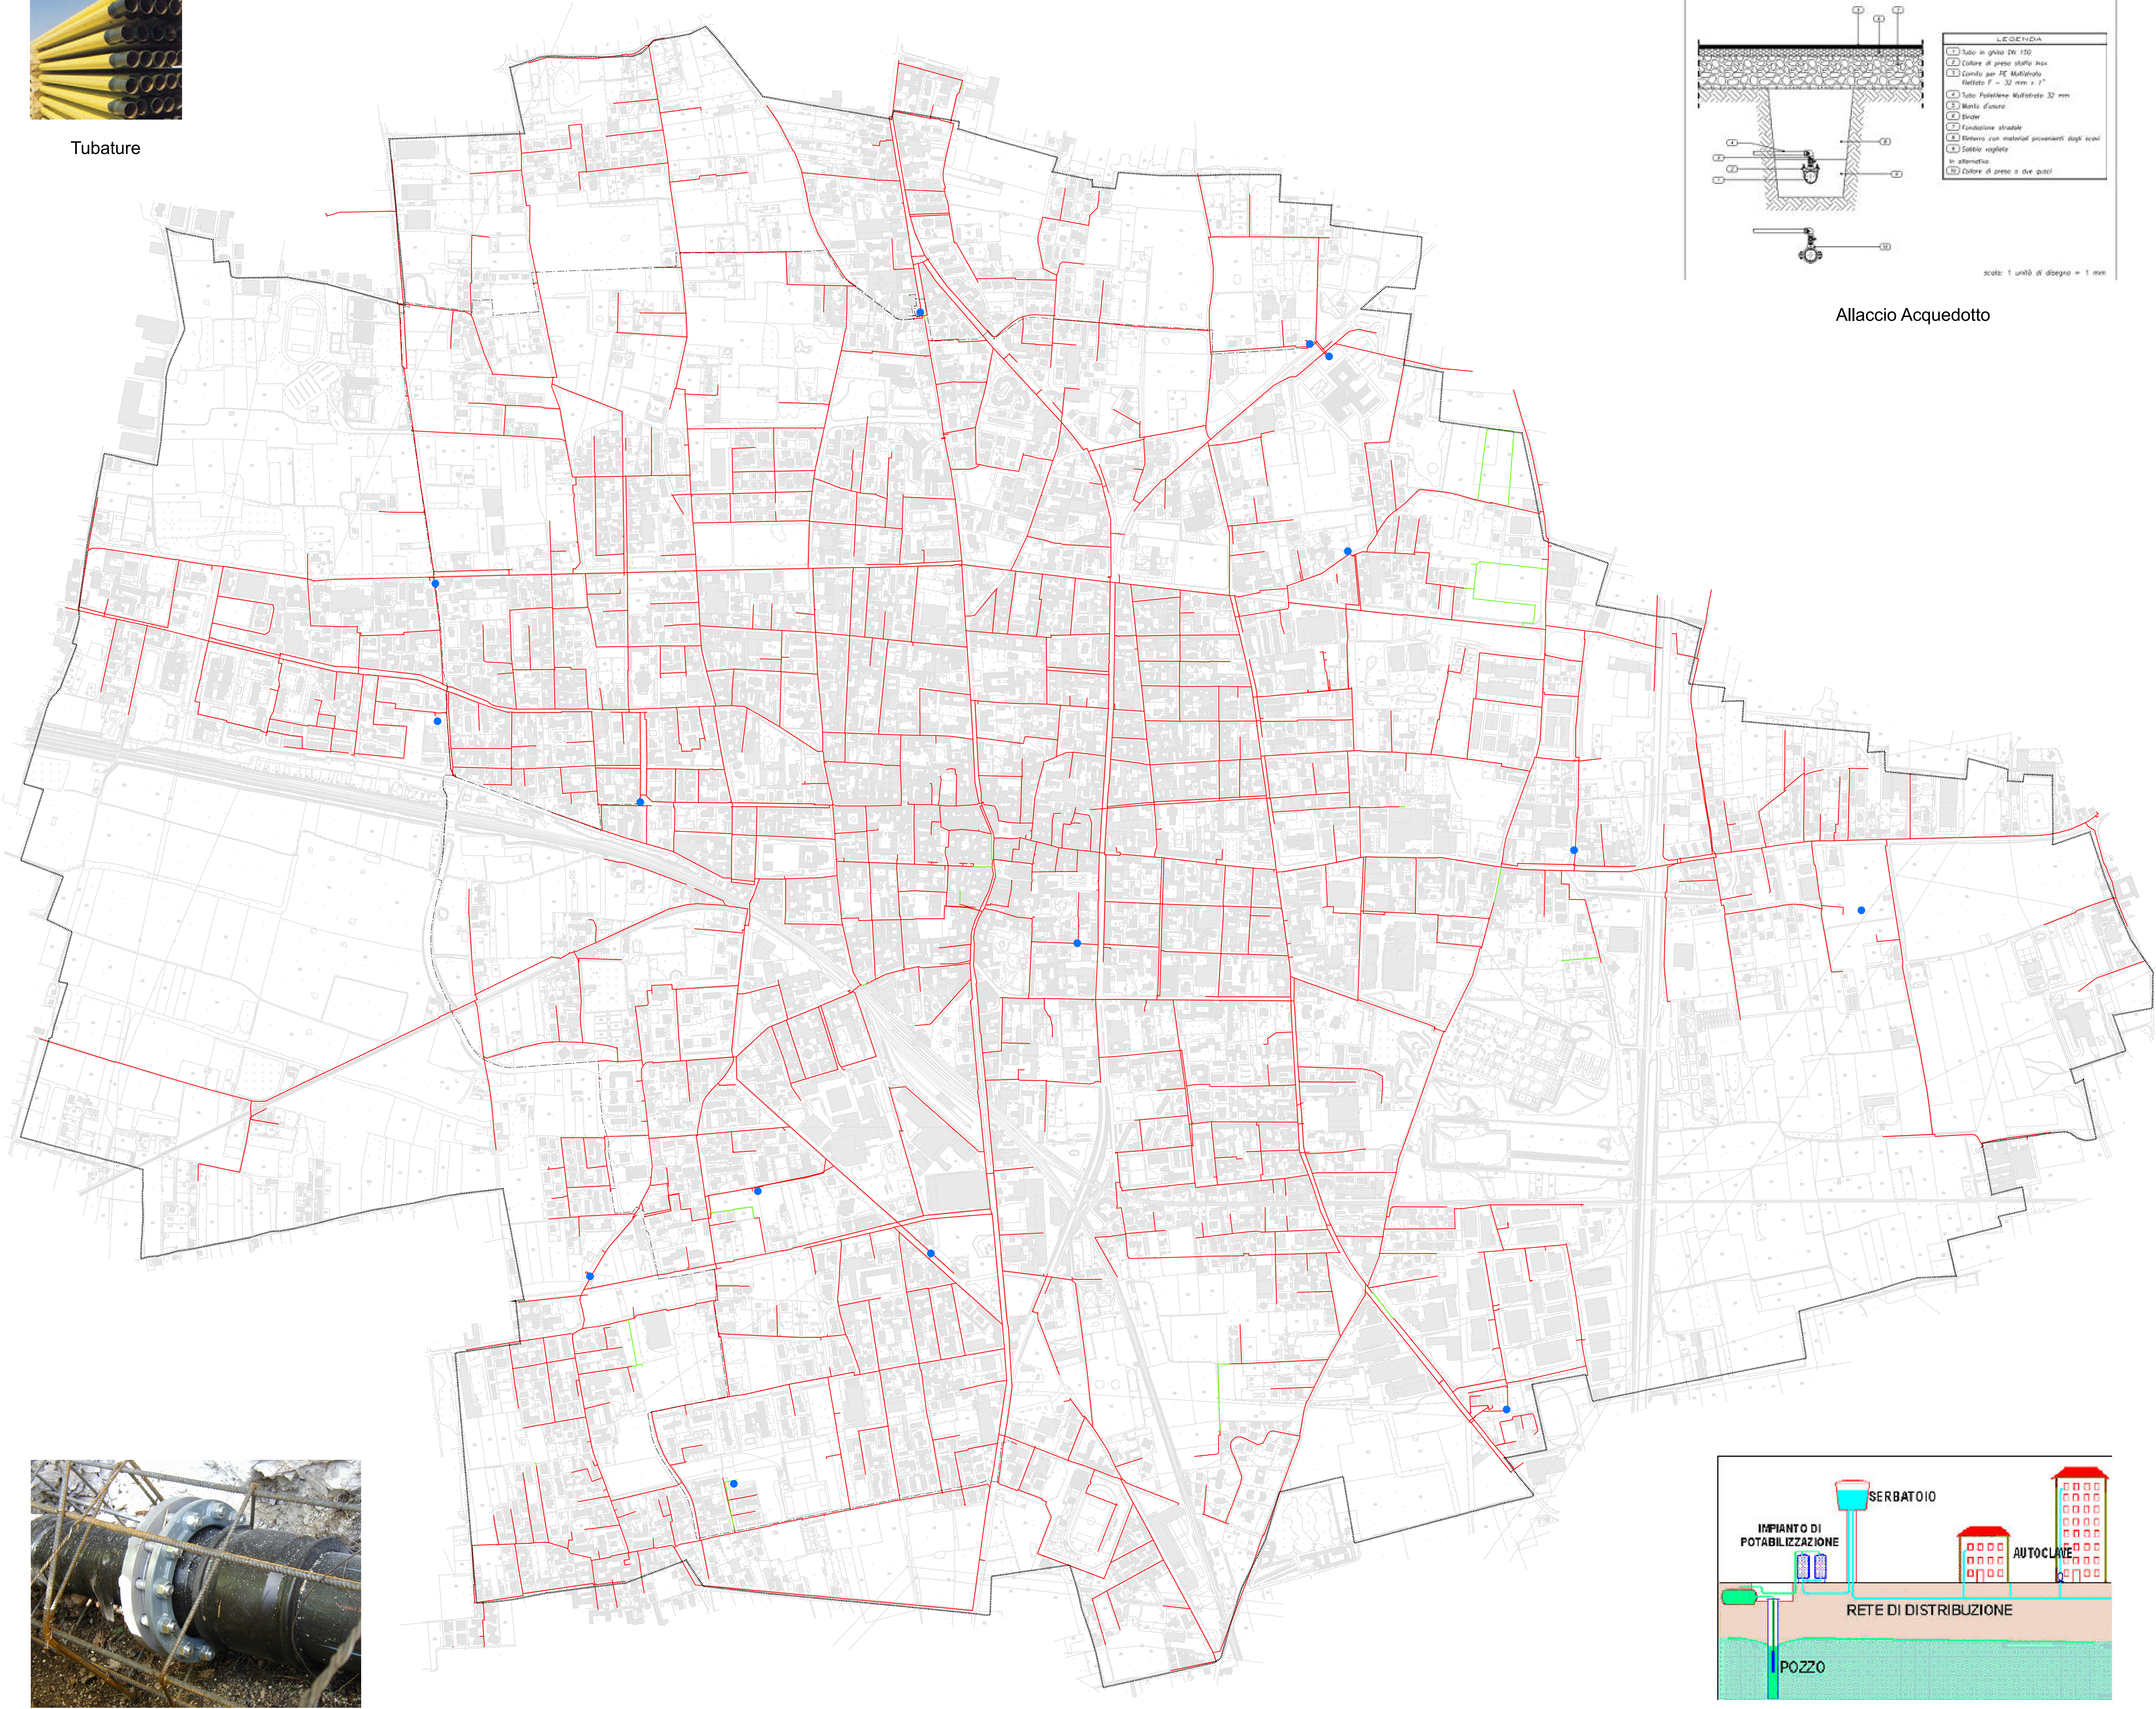


Tubature



Tubo acquedotto

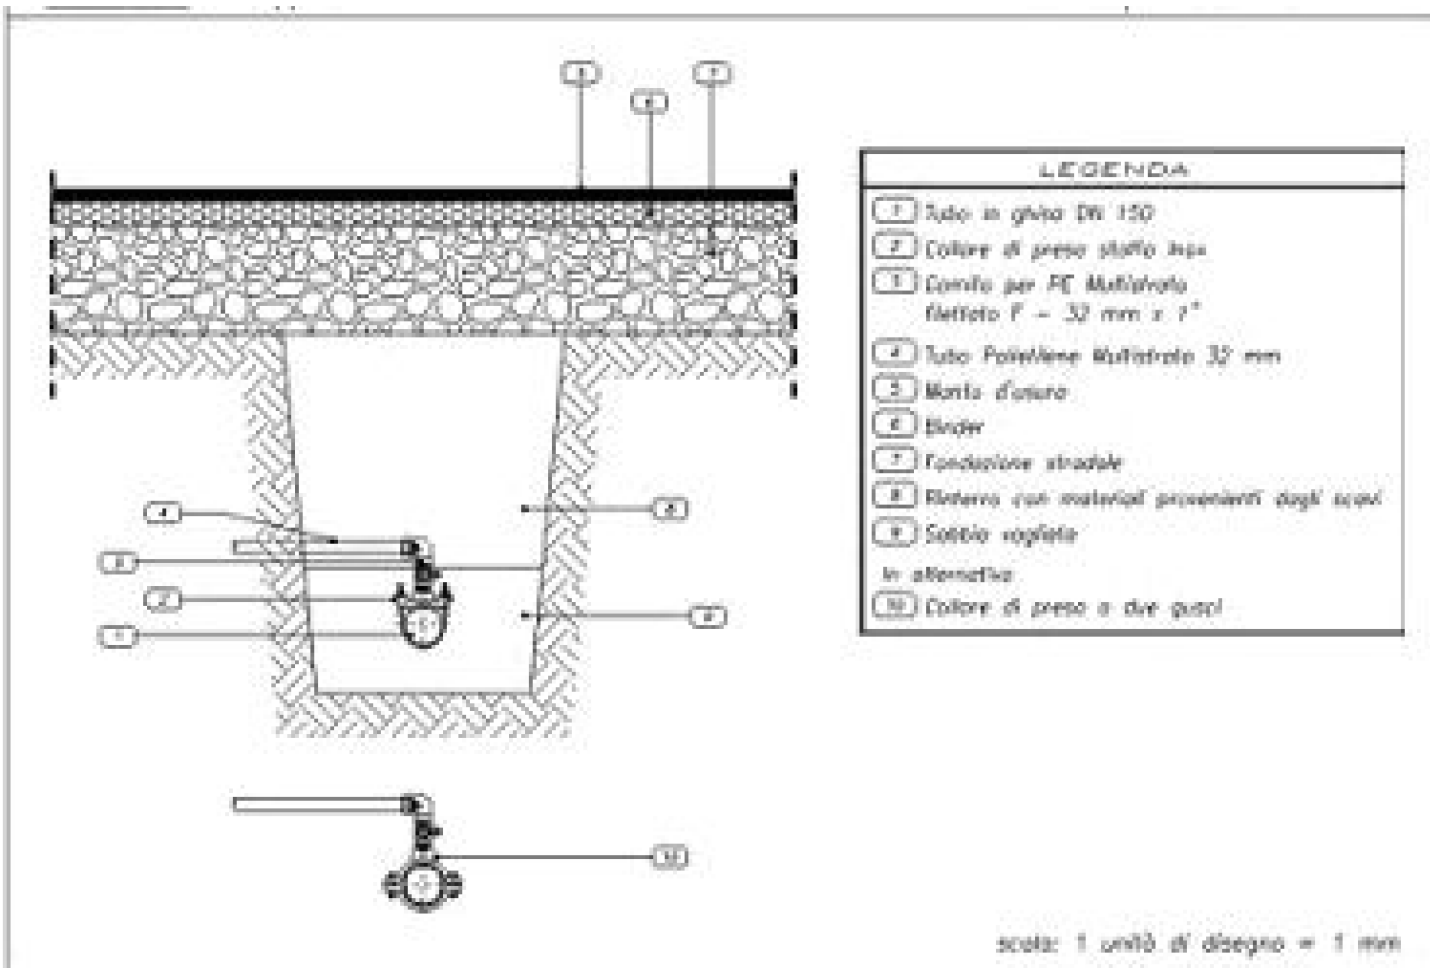

Allaccio Acquedotto

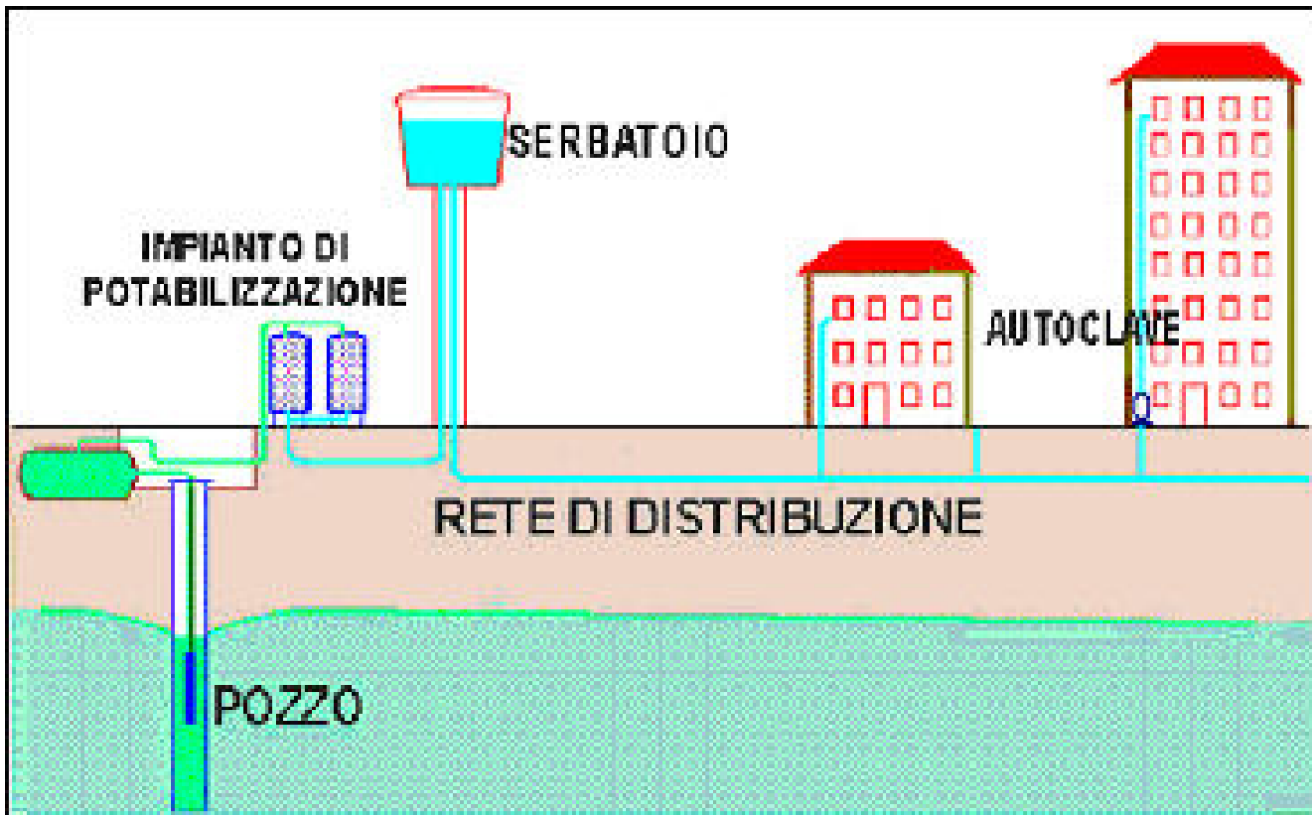

Rete dell'Acquedotto



COMUNE DI SEREGNO
(MONZA BRIANZA)



ACQUEDOTTO

Scala 1:5.500
Tav. A



Legenda

- Confine comunale
- Pozzi

n. 15

CONDOTTE

Quadro dei Dati	
Profondità Media di Posa	0.80 - 1 (m)
Numero Condotte	4.423 (n.)
Lunghezza Totale Condotte	156.459 (m)

SEZIONE	n.	m.
Distribuzione	4.256	145.993
Dorsale	115	8.410
Non Rilevate	52	2.056
Totale	4.423	156.459

MATERIALE	n.	m.
Acciaio	3.308	114.675
Acciaio Zincato	75	2.607
Fibronit	23	1.216
Fibrocemento	56	2.332
Ghisa Grigia	436	16.319
Polietilene	468	17.084
Non Disponibile	57	2.223
Totale	4.423	156.459

Dati AEB S.P.A. - Brianza Acque S.R.L.

Elaborazione

STUDIO AMBIENTALE SAS
Via Grasselli 7 - 20137 Milano -
Tel. 02-730981 Fax. 02-92879746
www.studioambientale.it