



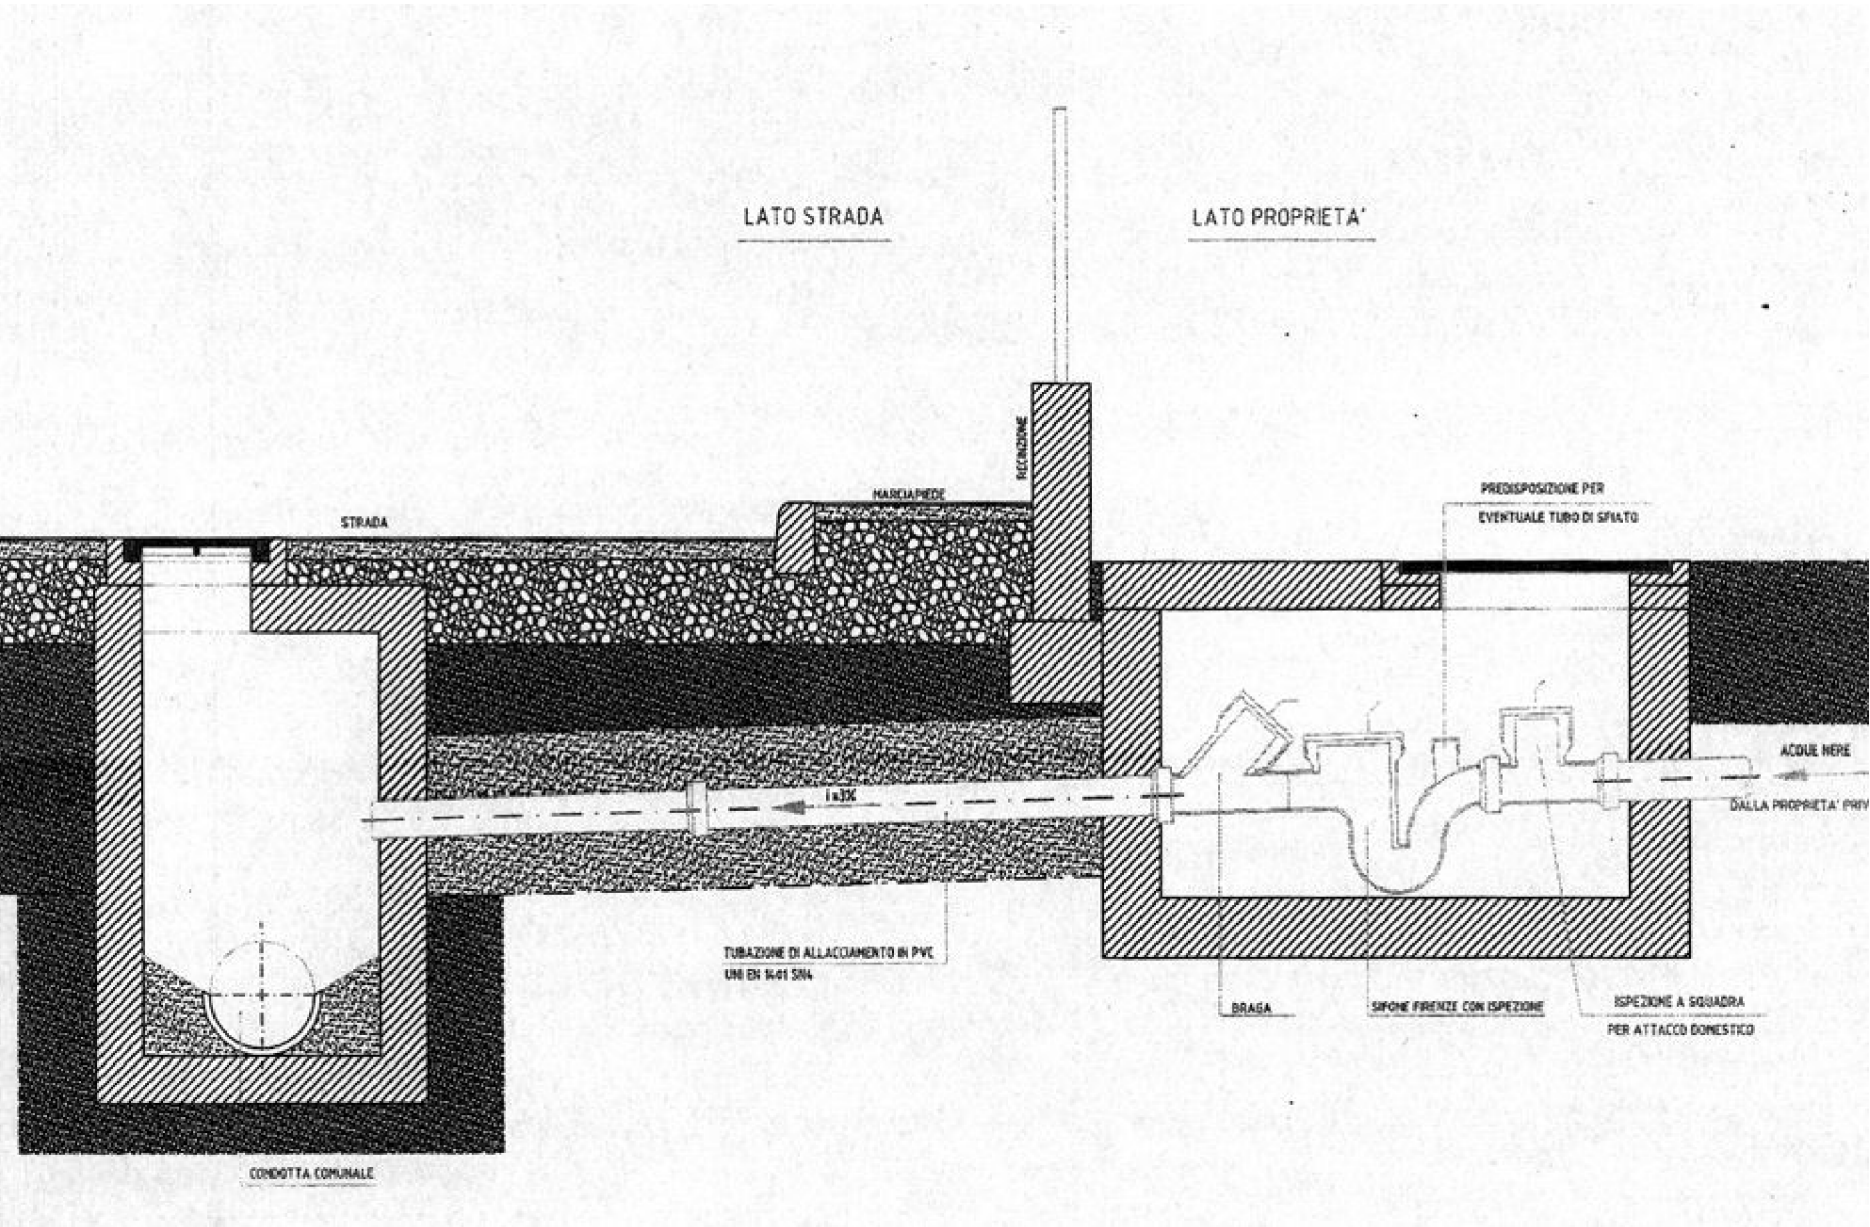


Condotte Ovoidali



Condotte Circolari

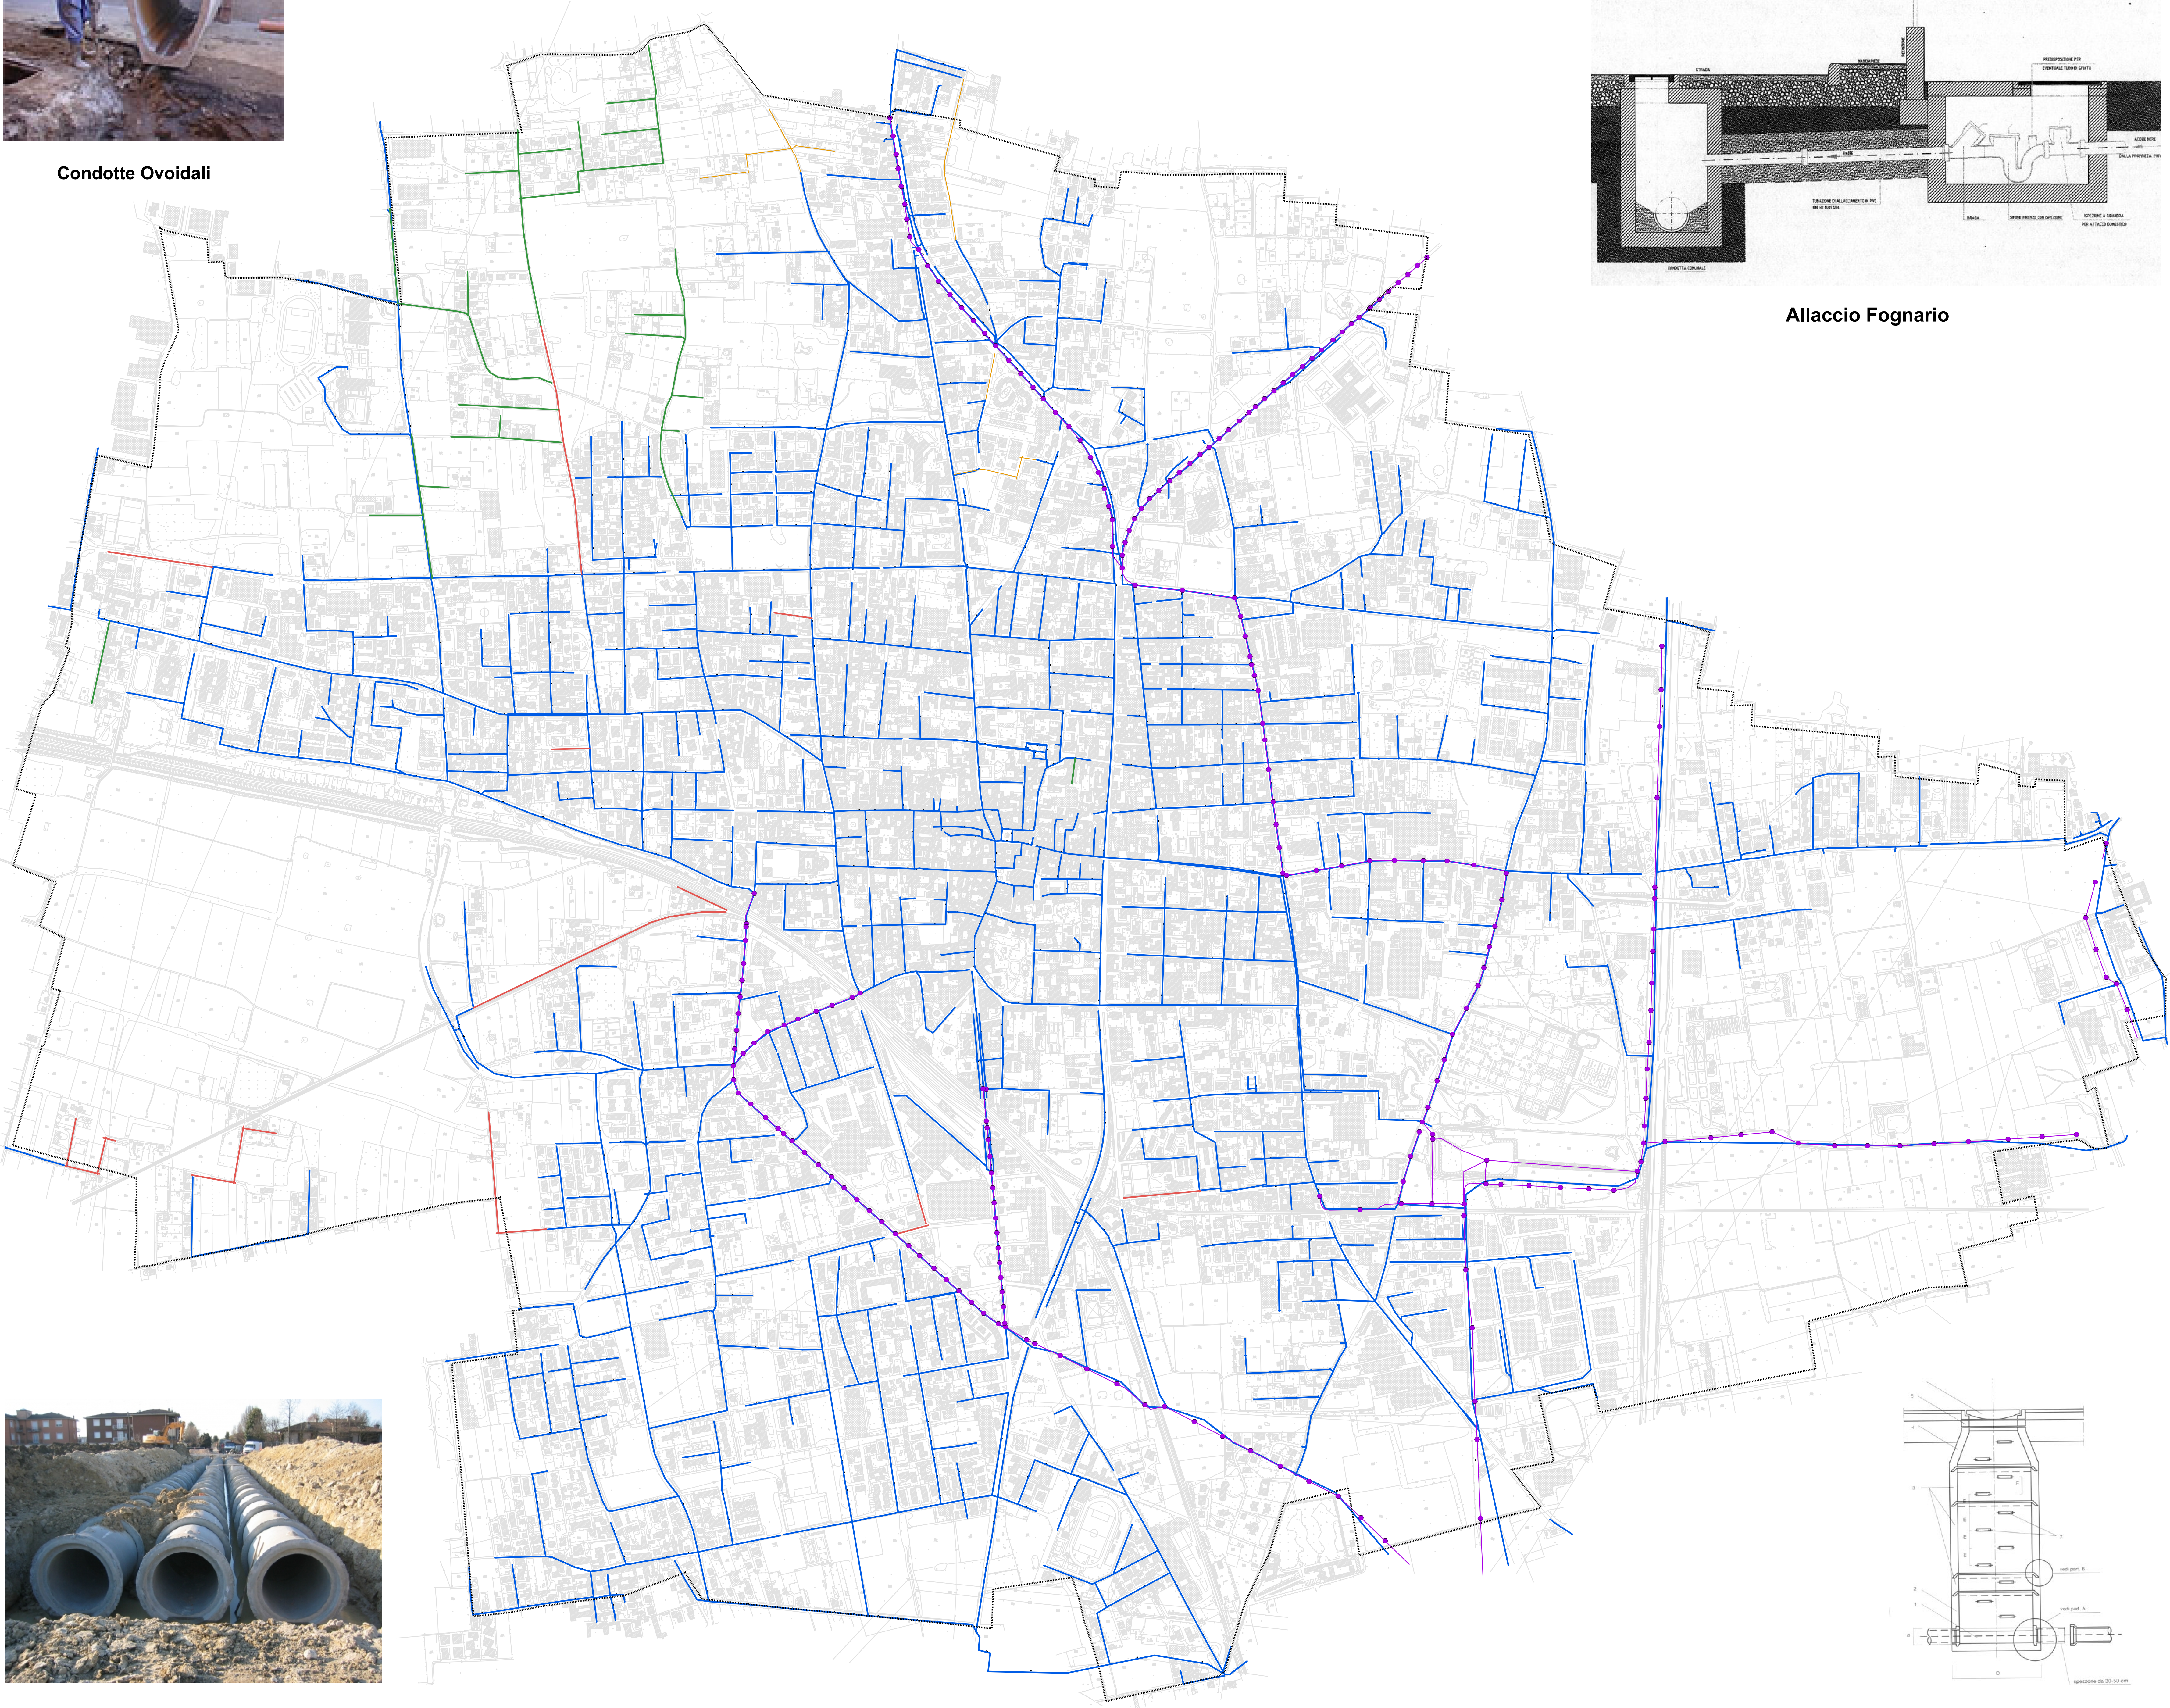

Allaccio Fognario

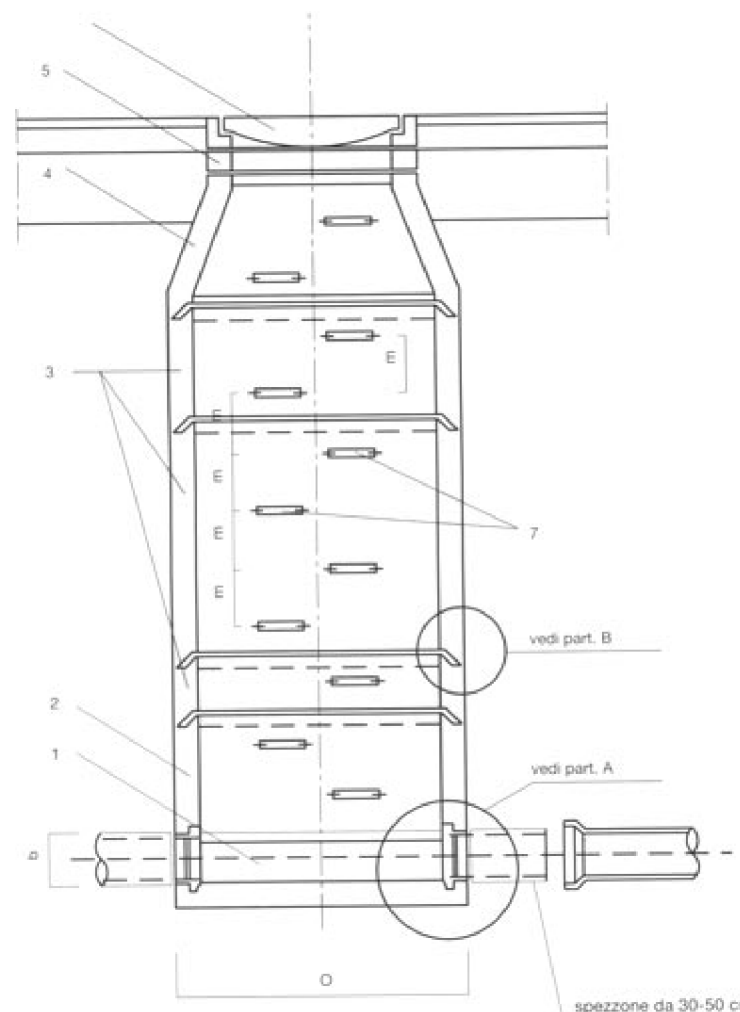

Pozzetto di Ispezione



COMUNE DI SEREGNO
(MONZA BRIANZA)



FOGNATURA

Scala 1:5.500
Tav. B



Legenda

Confine comunale

Quadro dei Dati

	Tubazioni	118.604,9 (m)
	Progetto Polissena II Via Locatelli (opere completate collaudate)	3.526,2 (m)
	Progetto Orcelletto vie Orcelletto (tratto nord), Cremona, Brescia, D'Annunzio, Napoli, Locatelli (tratto nord), Alla Porada (tratto nord), Bologna, Benevento, Arezzo, Aosta, Ancona, Orcelletto (tratto sud), Ferrara, Tonale, Alla Porada (tratto sud)	5.139,8 (m)
	Progetto Lisistrata vie Per Mariano, Donatello, Cuneo, Grigne, Stelvio, Foinera (opere completate collaudate)	1.462,2 (m)
	Collettore Alsi Alto Lambro	13.425,1 (m)
	Camerette Alsi Alto Lambro	n. 237

Dati AEB S.P.A. - Brianza Acque S.R.L. - ASIL S.P.A.

Elaborazione

STUDIO AMBIENTALE SAS
Via Grasselli 7 - 20137 Milano -
Tel. 02-730981 Fax. 02-92879746
www.studioambientale.it